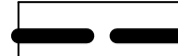
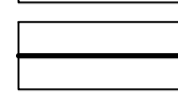
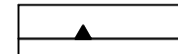
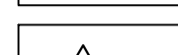
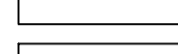
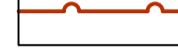













MIEJSCOWY PLAN ZAGOSPODAROWANIA PRZESTRZENNEGO "RAWICZ-SARNOWA" W OBRĘBACH GEODEZYJNYCH RAWICZ ORAZ SARNOWA, GMINA RAWICZ

ZAŁĄCZNIK NR 1
DO UCHWAŁY NR RADY MIEJSKIEJ GMINY RAWICZ Z DNIA R.
AKURSZ 1



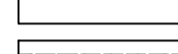
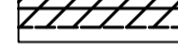
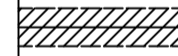

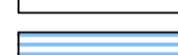

OZNACZENIA

OZNACZENIA STANOWIĄCE OBOWIĄZUJĄCE USTALENIA PLANU

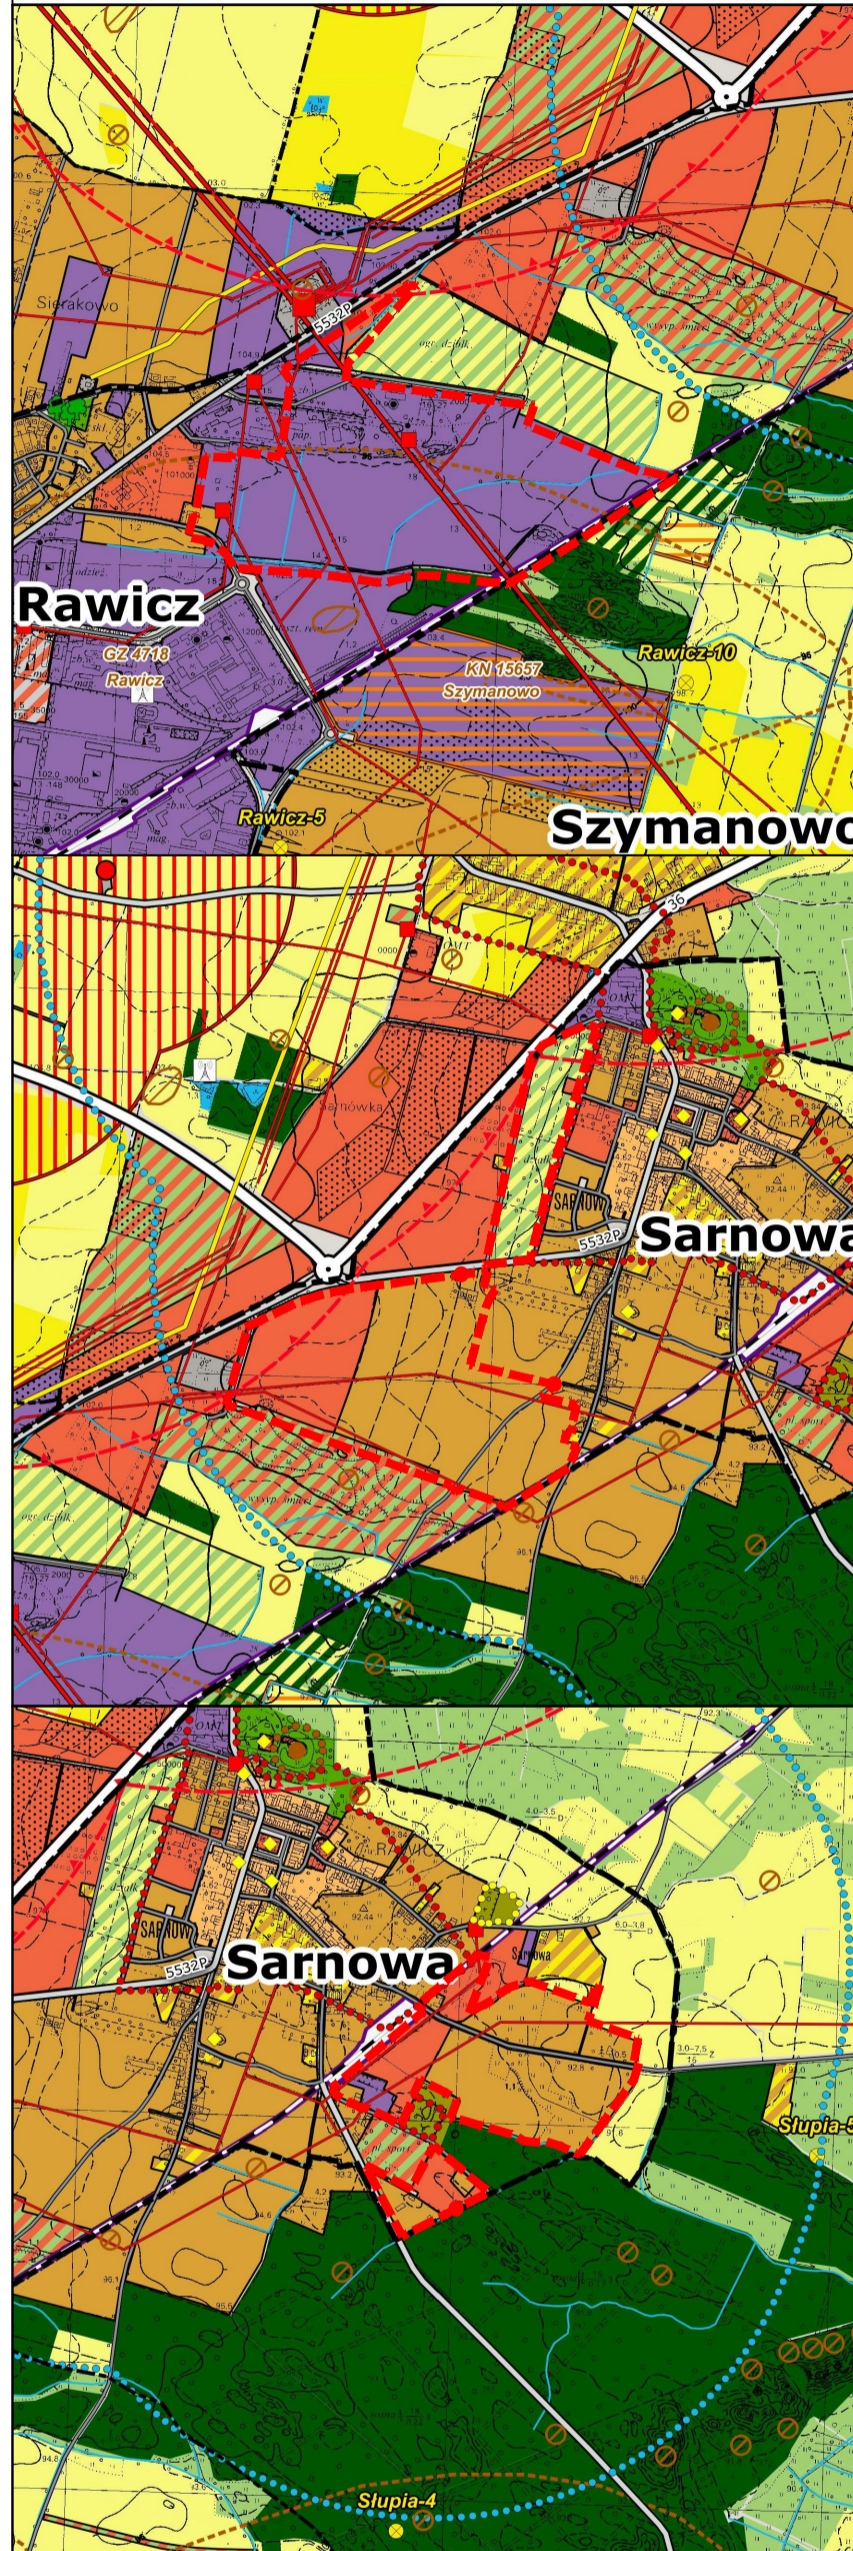
-  GRANICA OBSZARU OBJĘTEGO PLANEM
-  LINIE ROZGRANICZAJĄCE TERENY O RÓŻNYM PRZEZNACZENIU LUB RÓŻNYCH ZASADACH ZAGOSPODAROWANIA
-  OBOWIĄZUJĄCE LINIE ZABUDOWY
-  NIEPRZEKACZALNE LINIE ZABUDOWY
-  GRANICE STREFY "E" OCHRONY EKSPOZYCJI
-  GRANICE STREF SANITARNYCH CMENTARZA

-  **MN** TERENY ZABUDOWY MIESZKANIOWEJ WIELORODZINNEJ
-  **MN-U** TERENY ZABUDOWY MIESZKANIOWEJ JEDNORODZINNEJ LUB USŁUG
-  **U** TERENY USŁUG
-  **U-P** TERENY USŁUG LUB PRODUKCJI
-  **P** TERENY PRODUKCJI
-  **ZP** TERENY ZIELENI URZĄDZONEJ
-  **ZD** TERENY OGRODÓW DZIAŁKOWYCH
-  **L** TERENY LASÓW
-  **KDL** TEREN DROGI LOKALNEJ
-  **KDD** TERENY DRÓG DOJAZDOWYCH
-  **KR** TERENY KOMUNIKACJI DROGOWEJ WEWNĘTRZNEJ

OZNACZENIA O CHARAKTERZE INFORMACYJNYM










-  GRANICE KRAJOBRAZU PRIORYTETOWEGO "RAWICZ" (ID 902)
-  GRANICE UDOKUMENTOWANYCH ZŁÓŻ KOPALIN
-  PAS TECHNICZNY NAPONOWIETRZNEJ LINII ELEKTROENERGETYCZNEJ WYSOKIEGO NAPIĘCIA
-  PAS TECHNICZNY NAPONOWIETRZNEJ LINII ELEKTROENERGETYCZNEJ ŚREDNIEGO NAPIĘCIA
-  STREFA OCHONNA TERENU KOLEJOWEGO
-  ORIENTACYJNY ZASIĘG ZBIORNIKÓW WODNYCH
-  ROWY MELIORACYJNE
-  LINIE WYMIAROWE [m]

WYRYS ZE STUDIUM UWARUNKOWAŃ I KIERUNKÓW ZAGOSPODAROWANIA PRZESTRZENNEGO GMINY RAWICZ Z OZNACZENIEM GRANIC OBSZARU OBJĘTEGO PLANEM SKALA 1:20 000















OZNACZENIA

OZNACZENIA OGÓLNE

-  GRANICA WOJEWÓDZTWA
-  GRANICA POWIATU
-  GRANICA GMINY
-  GRANICA MIASTA
-  GRANICE OBRĘBÓW EWIDENCYJNYCH
-  OBSZARY WYMAGAJĄCE ZMIANY PRZEZNACZENIA NA CELE NIEROLNICZE I NIELEŚNE
-  OBSZARY, DLA KTÓRYCH GMINA ZAMIERZA SPORZĄDZIĆ ZMIANĘ PLANU MIEJSCOWEGO
-  GRANICA OBSZARU PRZESTRZENI PUBLICZNEJ
-  GRANICE TERENÓW ZAMKNIĘTYCH













 

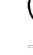

KIERUNKI ZMIAN W PRZEZNACZENIU TERENÓW

-  TERENY ZABUDOWY ŚRÓDŚREDNIEJ
-  TERENY ZABUDOWY MIESZKANIOWEJ JEDNORODZINNEJ
-  TERENY ZABUDOWY MIESZKANIOWEJ WIELORODZINNEJ
-  TERENY ZABUDOWY USŁUGOWEJ
-  TERENY LOKALIZACJI OBIEKTÓW HANDLOWYCH O POWIERZCHNI SPRZEDAŻY POWYŻEJ 2000 M²
-  TERENY USŁUG SPORTU I REKREACJI
-  TERENY ZABUDOWY PRODUKCYJNEJ, SKŁADÓW I MAGAZYNÓW
-  TERENY ZABUDOWY OBSŁUGI PRODUKCJI ROLNEJ
-  TERENY OGRODÓW DZIAŁKOWYCH
-  TERENY ZIELENI URZĄDZONEJ
-  TERENY CMENTARZY
-  TERENY INFRASTRUKTURY TECHNICZNEJ


TERENY KORABIAKÓW

-  TERENY LOKALIZACJI ELEKTROWNI WIATROWYCH O MOCY PRZEKRACZAJĄCEJ 500 kW
-  TERENY LOKALIZACJI ELEKTROWNI FOTOWOLTAICZNYCH O MOCY PRZEKRACZAJĄCEJ 500 kW








OCHRONA I KSZTAŁTOWANIE ŚRODOWISKA PRZYRODNICZEGO

-  TERENY LEŚNE
-  TERENY PRZEZNACZONE DO ZALESIENIA
-  TERENY TRWAŁYCH UŻYTKÓW ZIELONYCH, ZADRZEWIEŃ I ZAKRZEWIEŃ
-  TERENY ROLNICZE WYŻSZYCH KLAS BONITACYJNYCH
-  TERENY ROLNICZE NIŻSZYCH KLAS BONITACYJNYCH
-  TERENY WÓD POWIERZCHNIOWYCH ŚRÓDLĄDOWYCH
-  GRANICA REZERWATU PRZYRODY
-  GRANICA OBSZARU CHRONIONEGO KRAJOBRAZU "DOLINA BARYCZY"
-  POMNIKI PRZYRODY
-  GRANICE UDOKUMENTOWANYCH ZŁÓŻ KOPALIN
-  GRANICE TERENÓW GÓRNICZYCH
-  GRANICE OBSZARÓW GÓRNICZYCH
-  GRANICA GŁÓWNEGO ZBIORNIKA WÓD PODZIEMNYCH NR 303
-  OBSZARY SZCZEGÓLNEGO ZAGROZENIA POWODZIĄ (p=10%)
-  OBSZARY SZCZEGÓLNEGO ZAGROZENIA POWODZIĄ (p=1%)
-  OBSZARY ZAGROŻONE POWODZIĄ (p=0,2%)

OCHRONA DZIEDZICTWA KULTUROWEGO

-  OBIEKTY ZABYTKOWE WPISANE DO REJESTRU ZABYTKÓW
-  STANOWISKO ARCHEOLOGICZNE WPISANE DO REJESTRU ZABYTKÓW
-  STREFA "A" ŚCISŁEJ OCHRONY KONSERWATORSKIEJ
-  STREFA "B" POŚREDNIEJ OCHRONY KONSERWATORSKIEJ
-  STREFA "E" OCHRONY EKSPOZYCJI
-  STREFA "W" ŚCISŁEJ OCHRONY STANOWISKA ARCHEOLOGICZNEGO WPISANEGO DO REJESTRU ZABYTKÓW
-  STREFA "OW" OCHRONY ZEWIDENCJONOWANYCH STANOWISK ARCHEOLOGICZNYCH

KIERUNKI ROZWOJU KOMUNIKACJI

-  DROGA EKSPRESOWA S5
-  DROGA KRAJOWA NR 36
-  DROGI WOJEWÓDZKIE
-  DROGI POWIATOWE
-  DROGI GMINNE ISTNIEJĄCE
-  WĘZEL DROGOWY "RAWICZ"
-  LINIE KOLEJOWE

KIERUNKI ROZWOJU INFRASTRUKTURY TECHNICZNEJ

-  ISTNIEJĄCE LINIE ELEKTROENERGETYCZNE WYSOKIEGO NAPIĘCIA 110 kV
-  PROJEKTOWANE LINIE ELEKTROENERGETYCZNE WYSOKIEGO NAPIĘCIA 110 kV
-  LINIE ELEKTROENERGETYCZNE ŚREDNIEGO NAPIĘCIA
-  ISTNIEJĄCY GŁÓWNY PUNKT ZASILANIA
-  PROJEKTOWANY GŁÓWNY PUNKT ZASILANIA
-  STACJE TRANSFORMATOROWE
-  GAZOCIĄG WYSOKIEGO CIŚNIENIA DN500
-  GAZOCIĄG WYSOKIEGO CIŚNIENIA DN100
-  ZLIKWIDOWANE ODWIERTY GAZU
-  UJĘCIA WÓD PODZIEMNYCH
-  OCZYSZCZALNIA ŚCIEKÓW
-  STACJE BAZOWE TELEFONII KOMÓRKOWYCH
-  ELEKTROWNIE WIATROWE

GRANICA OBSZARU OBJĘTEGO PLANEM



SKALA 1:2000



UKŁAD WSPÓLRZĘDNYCH: PUWG 2000 STREFA 6
MAPA ZASADNICZA POZYSKANA Z PAŃSTWOWEGO ZASOBU
GEODEZYJNEGO I KARTOGRAFICZNEGO