

ZAŁĄCZNIK NR 1
DO UCHWAŁY NR RADY MIEJSKIEJ GMINY RAWICZ Z DNIA R.

OZNACZENIA STANOWIĄCE OBOWIĄZUJĄCE USTALENIA PLANU

OZNACZENIA O CHARAKTERZE INFORMACYJNYM

OBIEKTY ZABYTEKOWE UJĘTE W EWIDENCJI ZABYTEKÓW

GRANICE TERENU ZAMKNIĘTEGO


STREFA OCHONNA TERENU KOLEJOWEGO

POMNIKI PRZYRODY

44

LINIE WYMIAROWE [m]

**WYRYS ZE STUDIUM UWARUNKOWAŃ I KIERUNKÓW
ZAGOSPODAROWANIA PRZESTRZENNEGO
GMINY RAWICZ Z OZNACZENIEM
GRANIC OBSZARU OBJĘTEGO PLANEM
SKALA 1:10 000**

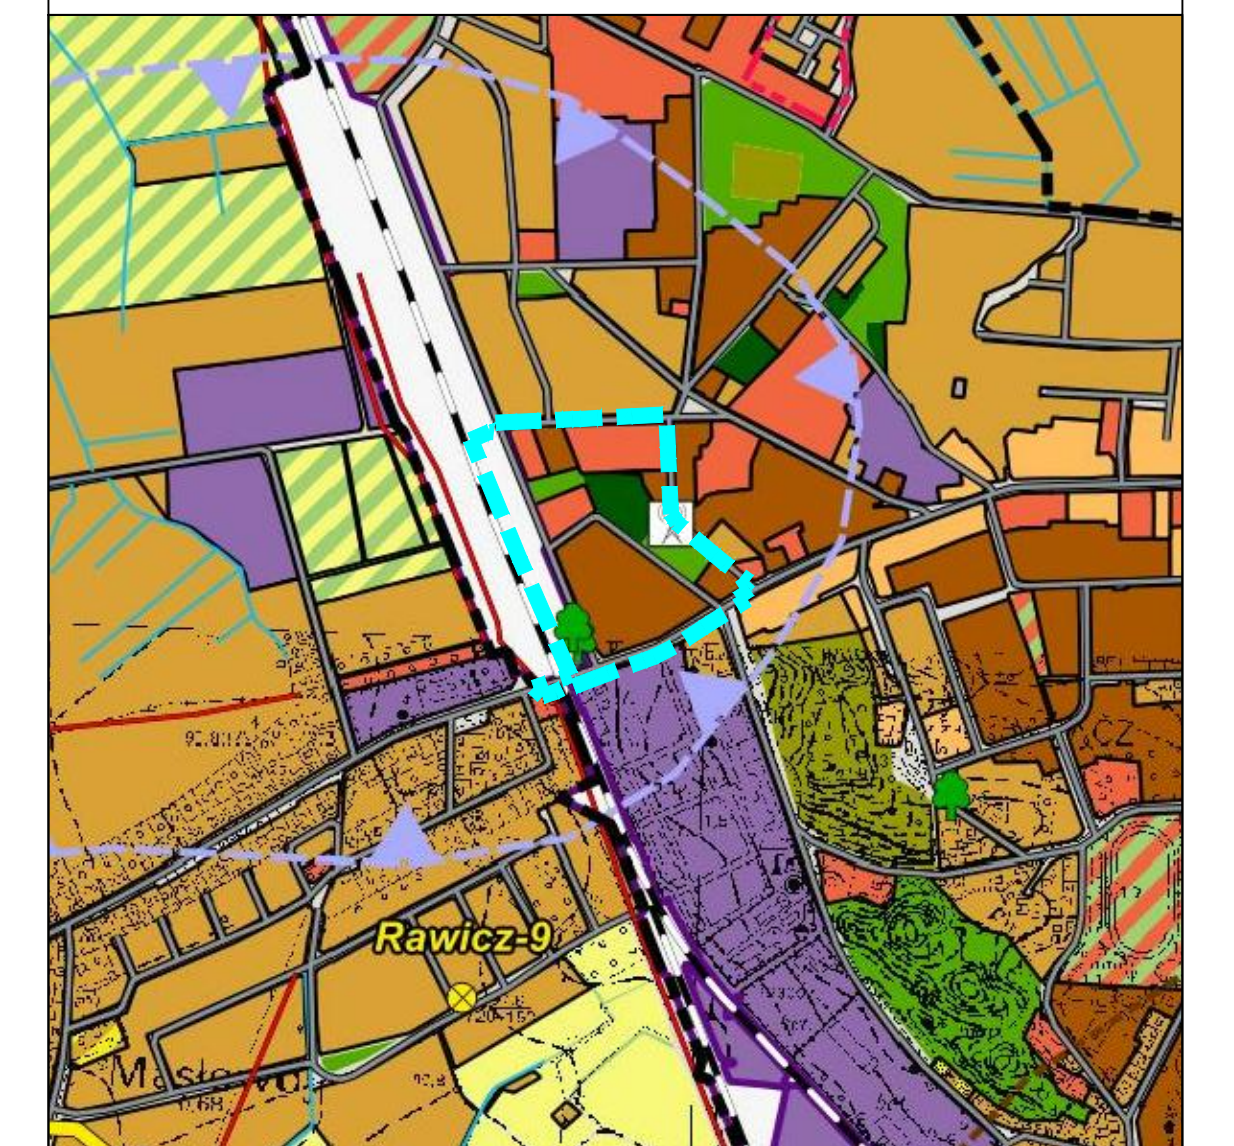

OZNACZENIA

OZNACZENIA OGÓLNE

- GRANICA WOTERDOSTĘPNA
- GRANICA POWIATU
- GRANICA GMINY
- GRANICA MIESTA
- GRANICE OBRĘBÓW EVIDENCYJNYCH
- Obszary wymagające zmiany przeznaczenia na cele rolnoleśne i leśne
- Obszary, dla których gmina zamierza sporządzić zmianę planu miejscowego
- GRANICA Obszaru Przeznaczeń Publicznych
- GRANICE TERENÓW ZAPRAWIANYCH

KIERUNKI ZMIAN W PRZEZNACZENIU TERENÓW

- TERENY ZABUDOWY SĄDOWIESZESIE
- TERENY ZABUDOWY MIEŚCZANOWSKICH ZEMOGRODZINIE
- TERENY ZABUDOWY MIEŚCZANOWSKICH WSIŁOGRODZINIE
- TERENY ZABUDOWY ZAGRODOWIE
- TERENY ZABUDOWY USŁUGOWE
- TERENY LOKALIZACJI PRACOWNI HANDLOWYCH O POWIERZCHNI SPRZEDAŻY POWYŻE 2000 m2
- TERENY USŁUG SPORTU I REKREACJI
- TERENY ZABUDOWY PRODUKCYJNYCH, SKŁADÓW I MAGAZYNÓW
- TERENY ZABUDOWY OŚLUGOJ PRODUKCJI ROLNEJ
- TERENY OGRÓDÓW DESZAROWYCH
- TERENY ZIEMIEN URZĄDOWYCH
- TERENY CHOROZYSTY
- TERENY INFRASTRUKTURY TECHNICZNEJ

TERENY CHOROZYSTY

- TERENY LOKALIZACJI ELEKTROWNI WATYROWYCH O MOCY PRZEBIEKAZUJĄCEJ 500 kW
- TERENY LOKALIZACJI ELEKTROWNI FOTOWOLTAIENYCH O MOCY PRZEBIEKAZUJĄCEJ 500 kW

OCHRONA I KSZTAŁTOWANIE ŚRÓDOWISKA PRZYRODNICZEGO

- TERENY LEŚNE
- TERENY PRZEZNACZONE DO ZALEŚNIA
- TERENY TRWAŁYCH UŻYTKÓW ZIELONICH, ZAKRZEWIEŃ I ZAKRZEWIEŃ
- TERENY ROLNICZE WYŻSZYCH KLAS KONTAKTYWNYCH
- TERENY ROLNICZE NIEZYSK FAS KONTAKTYWNYCH
- TERENY WÓD POWERSZCHNIOWYCH ŚKŁADOWYCH
- GRANICA REZERWATU PRZYRODY
- GRANICA Obszaru Chronionego Krajobrazu "Dolina Baryczy"
- POMNIKI PRZYRODY
- GRANICE UDOKUMENTOWANYCH ŹŁÓD KOPALIN
- GRANICE TERENÓW GÓRNICZYCH
- GRANICE Obszarów Górniczych
- GRANICA GŁÓWNEGO ZBIENISKA WÓD PODZIEMNYCH NR 303
- Obszary Szczegółowego Zagospodarowania Powierzchni (p=10%)
- Obszary Szczegółowego Zagospodarowania Powierzchni (p=1%)
- Obszary Zagospodarowania Powierzchni (p=0,2%)

OCHRONA DZIEDZICTWA KULTUROWEGO

- Obszary Zabytkowe wpisane do rejestru zabytków
- Stanowisko Archeologiczne wpisane do rejestru zabytków
- STREPA "A" ŚCIEŻAK OCHRONY KONSERWATORSKIEJ
- STREPA "B" POŚREDNIEJ OCHRONY KONSERWATORSKIEJ
- STREPA "C" OCHRONY EKSPEDICJI
- STREPA "W" ŚCIEŻAK OCHRONY STANOWISKA Archeologicznego wpisanego do rejestru zabytków
- STREPA "OW" OCHRONY ZWIDENIOWANYCH STANOWISK Archeologicznych

KIERUNKI ROZWOJU KOMUNIKACJI

- DROGA EXPRESOWA S5
- DROGA KRAJOWA NR 36
- DROGI WOJEWÓDZKIE
- DROGI POWIATOWE
- DROGI GMINNE ISTNIEJĄCE
- WIEŻEL DROGOWY "RANICZ"
- Linie kolejowe

KIERUNKI ROZWOJU INFRASTRUKTURY TECHNICZNEJ

- ISTNIEJĄCE LINIE ELEKTROENERGETYCZNE WYSOKIEGO NAPIĘCIA 110 kV
- PROJEKTOWANE LINIE ELEKTROENERGETYCZNE WYSOKIEGO NAPIĘCIA 110 kV
- Linie elektroenergetyczne średniego napięcia
- ISTNIEJĄCY GŁÓWNY PUNKT ZASILANIA
- PROJEKTOWANY GŁÓWNY PUNKT ZASILANIA
- STACJE TRANSFORMATOROWE
- GŁOZCĄCE WYSOKIEGO CIŚNIENIA DRUKO
- GŁOZCĄCE WYSOKIEGO CIŚNIENIA DRUKO
- ZŁUKOWIDOWE WODNISTY GAZU
- UŁĘCIA WÓD PODZIEMNYCH
- OCYSZCZALNIA ŚCIEWÓW
- STACJE BAZOWE TELEFONU KOMÓRKOWYCH
- ELEKTROWNIE WATYROWE
- GRANICA Obszaru Objętego Planem