

MIEJSCOWY PLAN ZAGOSPODAROWANIA PRZESTRZENNEGO TERENU W REJONIE ULICY DWORCOWEJ W RAWICZU

ZALĄCZNIK NR 1
DO UCHWAŁY NR RADY MIEJSKIEJ GMINY RAWICZ Z DNIA R.

OZNACZENIA

OZNACZENIA STANOWIĄCE OBOWIĄZUJĄCE USTALENIA PLANU

- GRANICA OBSZARU OBJĘTEGO PLANEM
- LINIE ROZGRANICZAJĄCE TERENY O RÓŻNYM PRZEZNACZENIU LUB RÓŻNYCH ZASADACH ZAGOSPODAROWANIA
- OBOWIĄZUJĄCE LINIE ZABUDOWY
- NIEPRZEKRACZALNE LINIE ZABUDOWY
- GRANICE STREF SANITARNYCH CMENTARZA

MN-U TEREN ZABUDOWY MIESZKANIOWEJ JEDNORODZINNEJ LUB USŁUG

MW-U TERENY ZABUDOWY MIESZKANIOWEJ WIELORODZINNEJ LUB USŁUG

U TEREN USŁUG

ZP TEREN ZIELENI URZĄDZONEJ

L TEREN LASU

IE TEREN ELEKTROENERGETYKI

KDZ TEREN DROGI ZBIORCZEJ

KDL TEREN DROGI LOKALNEJ

KDD TERENY DRÓG DOJAZDOWYCH

KOP TEREN PARKINGÓW

KKK-U TEREN KOMUNIKACJI KOLEJOWEJ LUB USŁUG

KKK-KDZ TEREN KOMUNIKACJI KOLEJOWEJ LUB DROGI ZBIORCZEJ

KKK-KOP TERENY KOMUNIKACJI KOLEJOWEJ LUB PARKINGÓW


OZNACZENIA O CHARAKTERZE INFORMACYJNYM

- OBIEKTY ZABYTKOWE UJĘTE W EWIDENCJI ZABYTKÓW
- GRANICE TERENU ZAMKNIĘTEGO
- STREFA OCHONNA OBSZARU KOLEJOWEGO
- POMNIKI PRZYRODY
- LINIE WYMIAROWE [m]

OBZAR OBJĘTY PLANEM POŁOŻONY JEST W CAŁOŚCI W GRANICACH:
- KRAJOBRAZU PRIORYTETOWEGO "RAWICZ" (ID 902)
- GŁÓWNEGO ZBIORNIKA WÓD PODZIEMNYCH NR 303




SKALA 1:1000

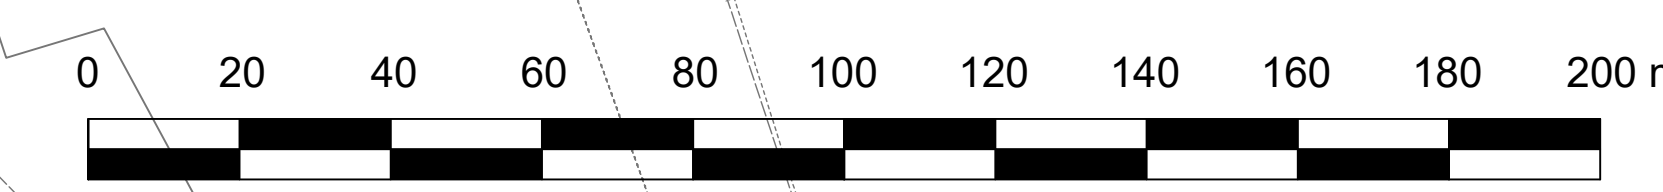

UKŁAD WSPÓLRZĘDNYCH: PUWG 2000 STREFA 6
MAPA ZASADNICZA POZYSKANA Z PAŃSTWOWEGO ZASOBU
GEODEZYJNEGO I KARTOGRAFICZNEGO

WYRYS ZE STUDIUM UWARUNKOŃ I KIERUNKÓW ZAGOSPODAROWANIA PRZESTRZENNEGO GMINY RAWICZ Z OZNACZENIEM GRANIC OBSZARU OBJĘTEGO PLANEM SKALA 1:10 000

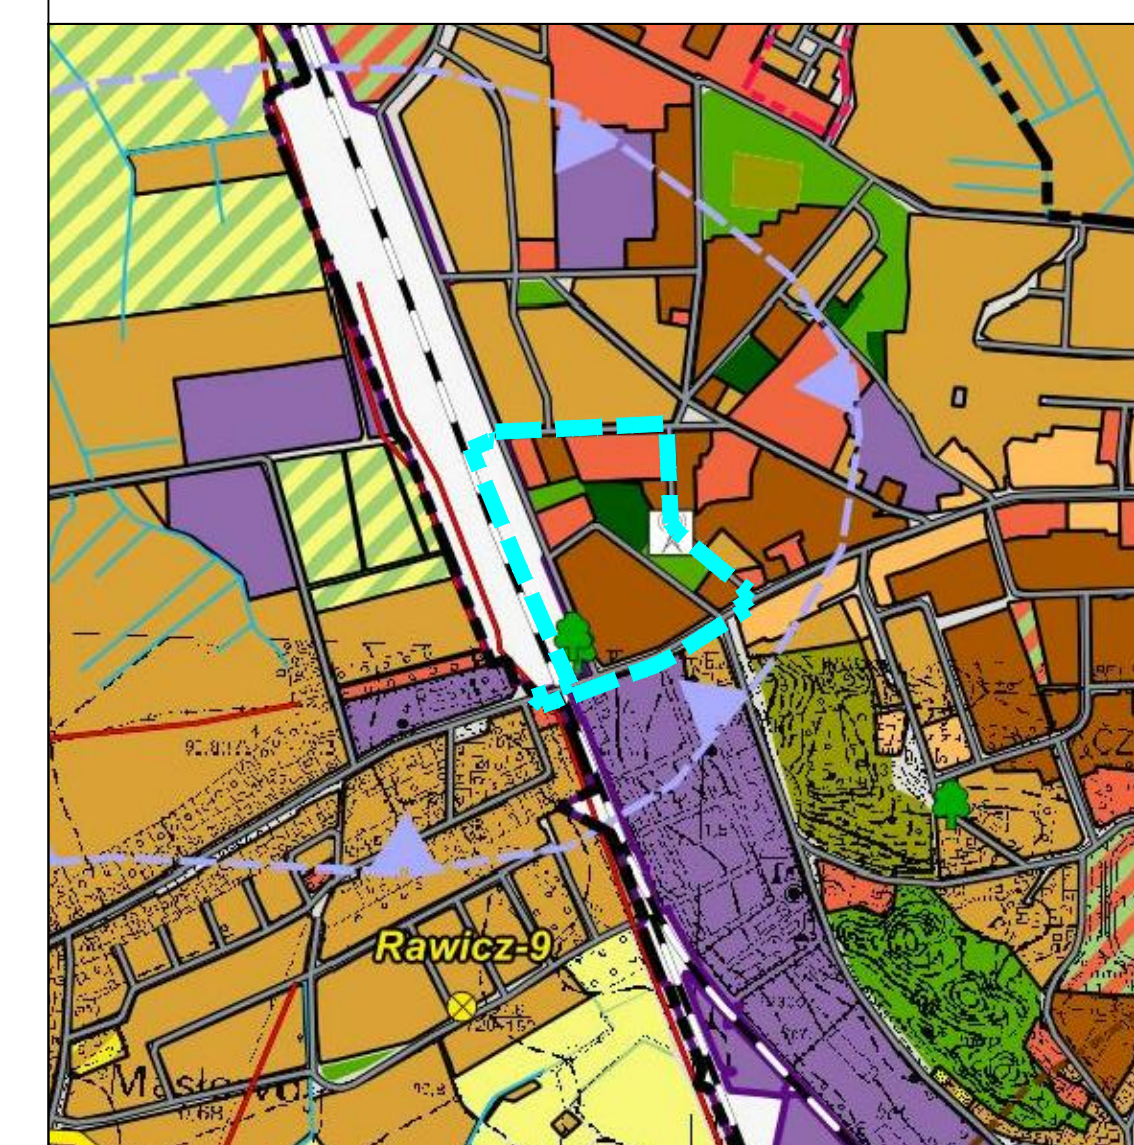

- ### OZNACZENIA
- #### OZNACZENIA OGÓLNE
- GRANICA WODOWNICTWA
 - GRANICA POWIATU
 - GRANICA GMINY
 - GRANICA MIASTA
 - GRANICE OBRĘBÓW EWIDENCYJNYCH
 - OBSZARY WYMAGAJĄCE ZMIANY PRZEZNACZENIA NA CELE NIEROLNOŚCI I NIELEŚNE
 - OBSZARY, DLA KTÓRYCH GMINA ZAMIERZA SPORZĄDZIĆ ZMIANĘ PLANU MIEJSCOWEGO
 - GRANICA OBSZARU PRZEBIEGU PUBLICZNEGO
 - GRANICE TERENÓW ZAMNIĘTYCH
- #### KIERUNKI ZMIAN W PRZEZNACZENIU TERENÓW
- TERENY ZABUDOWY GÓRNICZEJ
 - TERENY ZABUDOWY MIESZKANIOWEJ JEDNORODZINNEJ
 - TERENY ZABUDOWY MIESZKANIOWEJ WIELORODZINNEJ
 - TERENY ZABUDOWY ZAGRODOWEJ
 - TERENY ZABUDOWY USŁUGOWEJ
 - TERENY LOKALIZACJI OBIEKTÓW HANDELWYCH O POWIERZCHNI SPRZEDAŻY POWYŻEJ 2000 M2
 - TERENY USŁUG SPORTU I REKREACJI
 - TERENY ZABUDOWY PRODUKCYJNEJ, SKŁADÓW I MAGAZYNÓW
 - TERENY ZABUDOWY OBRĘBÓW I KLAS SOWYCH
 - TERENY OBSZARÓW ODDAROWYCH
 - TERENY ZIELENI URZĄDZONEJ
 - TERENY CMENTARZA
 - TERENY INFRASTRUKTURY TECHNICZNEJ
- #### TERENY WYMIAROWE
- TERENY LOKALIZACJI ELEKTROWNI WIAKROWYCH O MOCY PRZEKRACZAJĄCEJ 500 KW
 - TERENY LOKALIZACJI ELEKTROWNI FOTOWOLTAICZNYCH O MOCY PRZEKRACZAJĄCEJ 500 KW
- #### OCHRONA I KSZTAŁTOWANIE ŚRODOWISKA PRZYRODNICZEGO
- TERENY LEŚNE
 - TERENY PRZEZNACZONE DO ZALEŚNIENIA
 - TERENY TRWAŁYCH UŻYTKÓW ZIELONYCH, ZADRZEWIEN I ZAKRZEWIEN
 - TERENY RODNICZE WZĘDZICH KLAS SOWYCH
 - TERENY RODNICZE WZĘDZICH KLAS SOWYCH
 - TERENY WÓD PONADZEMNICH GŁÓDOWYCH
 - GRANICA REZERWATU PRZYRODY
 - GRANICA OBSZARU CHRONIONEGO KRAJOBRAZU "DOLINA BARWICZ"
 - PORNIAK PRZYRODY
 - GRANICE UDOKUMENTOWANYCH ŻŁCZ KOPIALEN
 - GRANICE TERENÓW GÓRNICZYCH
 - GRANICE OBSZARÓW GÓRNICZYCH
 - GRANICA GŁÓWNEGO ZBIORNIKA WÓD PODZIEMNYCH NR 303
 - OBSZARY SZCZEGÓLNEGO ZAGROZBIENIA POWODZI (p=10%)
 - OBSZARY SZCZEGÓLNEGO ZAGROZBIENIA POWODZI (p=1%)
 - OBSZARY ZAGROZBIENIA POWODZI (p=0,2%)
- #### OCHRONA DZIEDZICTWA KULTUROWEGO
- OBIEKTY ZABYTKOWE WPISANE DO REJESTRU ZABYTKÓW
 - STANOWISKO ARCHEOLOGICZNE WPISANE DO REJESTRU ZABYTKÓW
 - STREFA "A" (ŚCISŁEJ OCHRONY KONSERWATORSKIEJ)
 - STREFA "B" (POŚREDNIEJ OCHRONY KONSERWATORSKIEJ)
 - STREFA "E" (OCHRONY EKSPOZYCJI)
 - STREFA "W" (ŚCISŁEJ OCHRONY STANOWISKA ARCHEOLOGICZNEGO WPISANEGO DO REJESTRU ZABYTKÓW)
 - STREFA "OW" (OCHRONY ZWIEDNIOWYCH STANOWISK ARCHEOLOGICZNYCH)
- #### KIERUNKI ROZWOJU KOMUNIKACJI
- DROGA EKSPRESOWA S5
 - DROGA KRAJOWA NR 38
 - DROGI WODOWNICTWA
 - DROGI POWIATOWE
 - DROGI GMINNE ISTNIĄCE
 - WIEDEŁ DROGOWY "RAWICZ"
 - LINIE KOLEJOWE
- #### KIERUNKI ROZWOJU INFRASTRUKTURY TECHNICZNEJ
- SYSTEMY LINIE ELEKTROENERGETYCZNE WYSOKIEGO NAPIĘCIA 220 KV
 - PROJEKTOWANE LINIE ELEKTROENERGETYCZNE WYSOKIEGO NAPIĘCIA 110 KV
 - LINIE ELEKTROENERGETYCZNE ŚREDNIEGO NAPIĘCIA
 - ESTYMACYJNY GŁÓWNY PUNKT ZASILANIA
 - PROJEKTOWANY GŁÓWNY PUNKT ZASILANIA
 - STACJE TRANSFORMATOROWE
 - GAZOCIĄG WYSOKIEGO CIŚNIENIA DN180
 - GAZOCIĄG WYSOKIEGO CIŚNIENIA DN150
 - ZŁUKWIDOWANE DEWERTY GAZU
 - UJĘCIA WÓD PODZIEMNYCH
 - ODFRÓZDZALNIKI ŚCIEKÓW
 - STACJE BAZOWE TELEFONII KOMÓRKOWYCH
 - ELEKTROWNIE WIAKROWE
 - GRANICA OBSZARU OBJĘTEGO PLANEM