


 
 


MIEJSCOWY PLAN ZAGOSPODAROWANIA PRZESTRZENNEGO TERENU W REJONIE ULICY DWORCOWEJ W RAWICZU

ZALĄCZNIK NR 1
DO UCHWAŁY NR RADY MIEJSKIEJ GMINY RAWICZ Z DNIA R.

OZNACZENIA

OZNACZENIA STANOWIĄCE OBOWIĄZUJĄCE USTALENIA PLANU

-  GRANICA OBSZARU OBJĘTEGO PLANEM
-  LINIE ROZGRANICZAJĄCE TERENY O RÓŻNYM PRZEZNACZENIU LUB RÓŻNYCH ZASADACH ZAGOSPODAROWANIA
-  OBOWIĄZUJĄCE LINIE ZABUDOWY
-  NIEPRZEKRACZALNE LINIE ZABUDOWY
-  GRANICE STREF SANITARNYCH CMENTARZA

MN-U TEREN ZABUDOWY MIESZKANIOWEJ JEDNORODZINNEJ LUB USŁUG

MW-U TERENY ZABUDOWY MIESZKANIOWEJ WIELORODZINNEJ LUB USŁUG

U TEREN USŁUG

U-KKK TEREN USŁUG LUB KOMUNIKACJI KOLEJOWEJ

ZP TEREN ZIELENI URZĄDZONEJ

L TEREN LASU

IE TEREN ELEKTROENERGETYKI

KDZ TEREN DROGI ZBIORCZEJ


KDZ-KKK TEREN DROGI ZBIORCZEJ LUB KOMUNIKACJI KOLEJOWEJ

KDL TEREN DROGI LOKALNEJ


KDD TERENY DRÓG DOJAZDOWYCH


KKK-KOP TERENY KOMUNIKACJI KOLEJOWEJ LUB PARKINGÓW

KOP TEREN PARKINGÓW

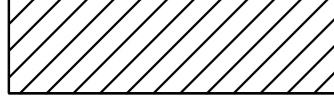OZNACZENIA O CHARAKTERZE INFORMACYJNYM
 OBIEKTY ZABYTKOWE UJĘTE W EWIDENCJI ZABYTKÓW

 GRANICE TERENU ZAMKNIĘTEGO

  STREFA OCHONNA OBSZARU KOLEJOWEGO


 POMNIKI PRZYRODY

 LINIE WYMIAROWE [m]

OBSZAR OBJĘTY PLANEM POŁOŻONY JEST W CAŁOŚCI W GRANICACH:
- KRAJOBRAZU PRIORYTETOWEGO "RAWICZ" (ID 902)
- GŁÓWNEGO ZBIORNIKA WÓD PODZIEMNYCH NR 303




WYRYS ZE STUDIUM UWARUNKWAŃ I KIERUNKÓW ZAGOSPODAROWANIA PRZESTRZENNEGO GMINY RAWICZ Z OZNACZENIEM GRANIC OBSZARU OBJĘTEGO PLANEM SKALA 1:10 000

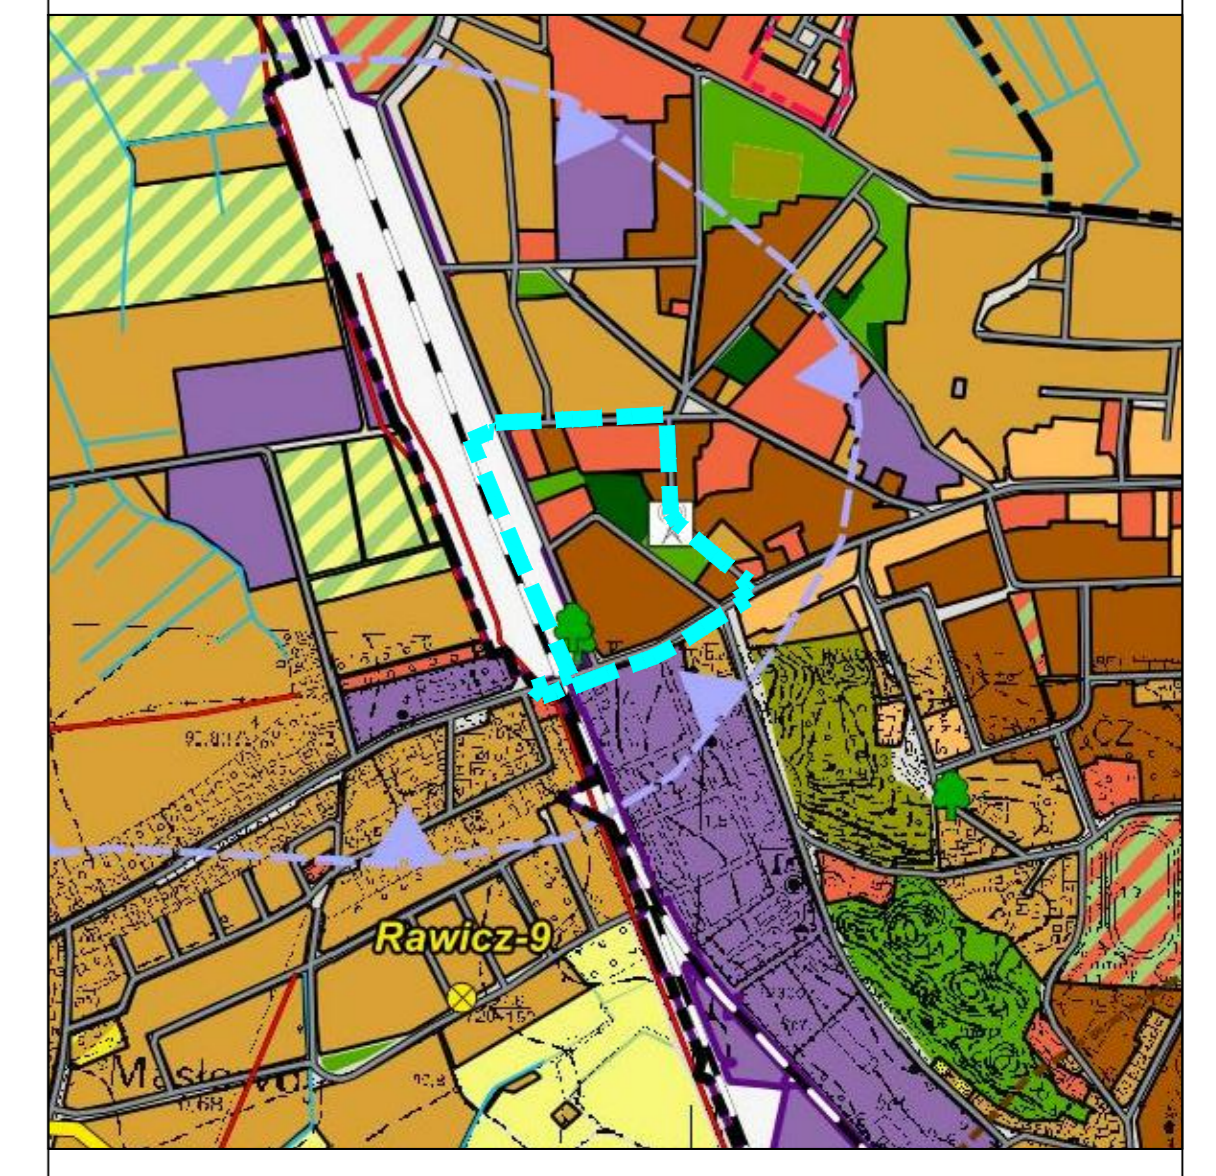

OZNACZENIA

- OZNACZENIA OGÓLNE**
 -  GRANICA WODOWNICTWA
 -  GRANICA POWIATU
 -  GRANICA GMINY
 -  GRANICA MIASTA
 -  GRANICE OBRĘBÓW EWIDENCYJNYCH
 -  OBSZARY WYMAGAJĄCE ZMIANY PRZEZNACZENIA NA CELE NIEROZLICZANE I NIELEŚNE
 -  OBSZARY, DLA KTÓRYCH GMINA ZAMIERZA SPORZĄDZIĆ ZMIANĘ PLANU MIEJSCOWEGO
 -  GRANICA OBSZARU PRZEBIEGU PUBLICZNEGO
 -  GRANICE TERENÓW ZAMKNIĘTYCH
- KIERUNKI ZMIAN W PRZEZNACZENIU TERENÓW**
 -  TERENY ZABUDOWY GÓRNICZEJ
 -  TERENY ZABUDOWY MIESZKANIOWEJ JEDNORODZINNEJ
 -  TERENY ZABUDOWY MIESZKANIOWEJ WIELORODZINNEJ
 -  TERENY ZABUDOWY ZAGRODOWEJ
 -  TERENY ZABUDOWY USŁUGOWEJ
 -  TERENY LOKALIZACJI OBIEKTÓW HANDELOWYCH O POWIERZCHNI SPRZEDAŻY POWYŻEJ 2000 M2
 -  TERENY USŁUG SPORTU I REKREACJI
 -  TERENY ZABUDOWY PRODUKCYJNEJ, SKŁADÓW I MAGAZYNÓW
 -  TERENY ZABUDOWY OBRĘBÓW I KLAS ROZKŁADOWYCH
 -  TERENY OBSZARÓW ODDZIAKOWYCH
 -  TERENY ZIELENI URZĄDZONEJ
 -  TERENY CMENTARZA
 -  TERENY INFRASTRUKTURY TECHNICZNEJ
- TERENY WRAZKOWE**
 -  TERENY LOKALIZACJI ELEKTROWNI WIAKROWYCH O MOCY PRZEKAZUJĄCEJ 500 KW
 -  TERENY LOKALIZACJI ELEKTROWNI FOTOWOLTAICZNYCH O MOCY PRZEKAZUJĄCEJ 500 KW
- OCHRONA I KSZTAŁTOWANIE ŚRODOWISKA PRZYRODNICZEGO**
 -  TERENY LESNE
 -  TERENY PRZEZNACZONE DO ZALEŚNIENIA
 -  TERENY TRWAŁYCH UŻYTKÓW ZIELONYCH, ZADRZEWIEN I ZAKRZEWIEN
 -  TERENY ROZLICZNE WZĘDZICH KLAS ROZKŁADOWYCH
 -  TERENY ROZLICZNE REZERWUJĄCE KLAS ROZKŁADOWYCH
 -  TERENY WÓD PONIEŻSZNICHOWYCH GŁÓDZKOWYCH
 -  GRANICA REZERWU PRZYRODY
 -  GRANICA OBSZARU CHRONIONEGO KRAJOBRAZU "DOLINA BARCZYŃ"
 -  POMNIKI PRZYRODY
 -  GRANICE UDOKUMENTOWANYCH ŻŁCZ KOPALEN
 -  GRANICE TERENÓW GÓRNICZYCH
 -  GRANICE OBSZARÓW GÓRNICZYCH
 -  GRANICA GŁÓWNEGO ZBIORNIKA WÓD PODZIEMNYCH NR 303
 -  OBSZARY SZCZEGÓLNEGO ZAGROZENA POWODZIĄ (p=10%)
 -  OBSZARY SZCZEGÓLNEGO ZAGROZENA POWODZIĄ (p=1%)
 -  OBSZARY ZAGROZONE POWODZIĄ (p=0,2%)
- OCHRONA DZIEDZICTWA KULTUROWEGO**
 - TERENY ZABYTKOWE WPISANE DO REJESTRU ZABYTKÓW
 - STANOWISKO ARCHEOLOGICZNE WPISANE DO REJESTRU ZABYTKÓW
 - STREFA "A" ŚCISLEJ OCHRONY KONSERWATORSKIEJ
 - STREFA "B" POŚREDNIEJ OCHRONY KONSERWATORSKIEJ
 - STREFA "C" OCHRONY EKSPOZYCJI
 - STREFA "D" ŚCISLEJ OCHRONY STANOWISKA ARCHEOLOGICZNEGO WPISANEGO DO REJESTRU ZABYTKÓW
 - STREFA "GW" OCHRONY ZWIEDNICJONAWYCH STANOWISK ARCHEOLOGICZNYCH
- KIERUNKI ROZWOJU KOMUNIKACJI**
 - DROGA EKSPRESOWA S5
 - DROGA KRAJOWA NR 38
 - DROGI HOZOWE
 - DROGI POWIATOWE
 - DROGI GMINNE ISTNIEJĄCE
 - WIEŻEL DROGOWY "RAWICZ"
 - LINIE KOLEJOWE
- KIERUNKI ROZWOJU INFRASTRUKTURY TECHNICZNEJ**
 - SYSTEMACJE LINIE ELEKTROENERGETYCZNE WYSOKIEGO NAPIĘCIA 220 KV
 - PROJEKTOWANE LINIE ELEKTROENERGETYCZNE WYSOKIEGO NAPIĘCIA 110 KV
 - LINIE ELEKTROENERGETYCZNE ŚREDNIEGO NAPIĘCIA
 - INSTANCI GŁÓWNY PUNKT ZASILANIA
 - PROJEKTOWANY GŁÓWNY PUNKT ZASILANIA
 - STACJE TRANSFORMATOROWE
 - GAZOCIĄG WYSOKIEGO CIŚNIENIA DN150
 - GAZOCIĄG WYSOKIEGO CIŚNIENIA DN100
 - ZŁUKWIDOWANE DEWERTY GAZU
 - UJĘCIA WÓD PODZIEMNYCH
 - OCFIŻCZALNIA ŚCIEKÓW
 - STACJE BAZOWE TELEFONII KOMÓRKOWYCH
 - ELEKTROWNIE WIATKOWE
 - GRANICA OBSZARU OBJĘTEGO PLANEM

SKALA 1:1000

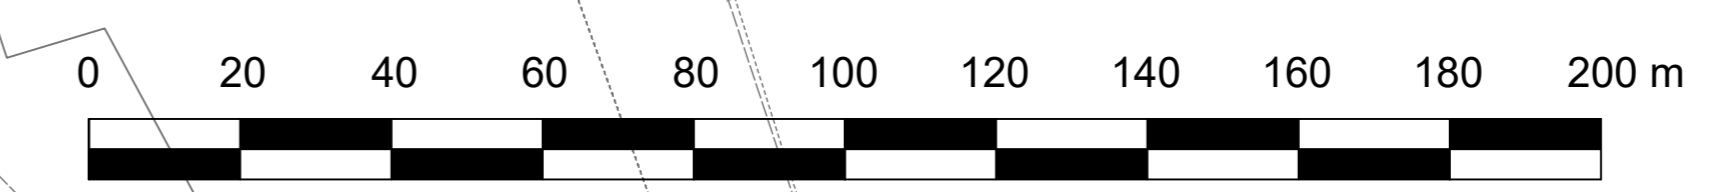

UKŁAD WSPÓLRZĘDNYCH: PUWG 2000 STREFA 6
MAPA ZASADNICZA POZYSKANA Z PAŃSTWOWEGO ZASOBU
GEODEZYJNEGO I KARTOGRAFICZNEGO