

# MIEJSCOWY PLAN ZAGOSPODAROWANIA PRZESTRZENNEGO „ŁASZCZYN I” W OBRĘBIE GEODEZYJNYM ŁASZCZYN, GMINA RAWICZ

ZALĄCZNIK NR 1  
DO UCHWAŁY NR ..... RADY MIEJSKIEJ GMINY RAWICZ Z DNIA ..... R.

## OZNACZENIA


### OZNACZENIA STANOWISKA OGRANICZAJĄCE USTALENIA PLANU

- GRANICA OBSZARU OBJĘTEGO PLANEM
- LINE ROZGRANICZAJĄCE TERENY O RÓŻNYM PRZEZNACZENIU LUB RÓŻNYCH ZAKRESACH ZAGOSPODAROWANIA
- OGRANICZAJĄCE LINE ZABUDOWY
- NEPRZEZNICZAJĄCE LINE ZABUDOWY
- ZEWIDENCJONOWANE STANOWISKA ARCHEOLOGICZNE
- GRANICE STREF SANITARNYCH CMENTARZA
- MN TERENY ZABUDOWY MIESZKANOWEJ JEDNORODZINNEJ
- MN-U TERENY ZABUDOWY MIESZKANOWEJ JEDNORODZINNEJ LUB USŁUG
- U TERENY USŁUG
- US TERENY USŁUG SPORTU I REKREACJI
- RZM TERENY ZABUDOWY ZAGRODOWEJ
- RZP TERENY PRODUKCJI W GOSPODARSTWACH ROLNYCH, MOWIARNYCH, GOSPODARSTWACH
- L TERENY LASÓW
- WS TERENY WÓD POWIERZCHNIOWYCH BRZOŁADOWYCH
- KR TERENY KORMIENIA ORODOWEJ WENETRZEJ

### OZNACZENIA O CHARAKTERZE INFORMACYJNYM

- OBIEKTY ZABYTKOWE UJĘTE W EMIENCJI ZABYTKÓW
- PAS TECHNICZNY NAPWIETRZNEJ LINEI ELEKTROENERGETYCZNEJ WYSOKIEGO NAPIĘCIA
- PAS TECHNICZNY NAPWIETRZNEJ LINEI ELEKTROENERGETYCZNEJ ŚREDNIEGO NAPIĘCIA
- ROWY MELIORACYJNE
- ORIENTACYJNY ZARĘB ZBIORNIKÓW WODNYCH
- LINE WYMIAROWE [H]

## WYRYS ZE STUDIUM UWARUNKOWAŃ I KIERUNKÓW ZAGOSPODAROWANIA PRZESTRZENNEGO GMINY RAWICZ Z OZNACZENIEM GRANIC OBSZARU OBJĘTEGO PLANEM SKALA 1:20 000

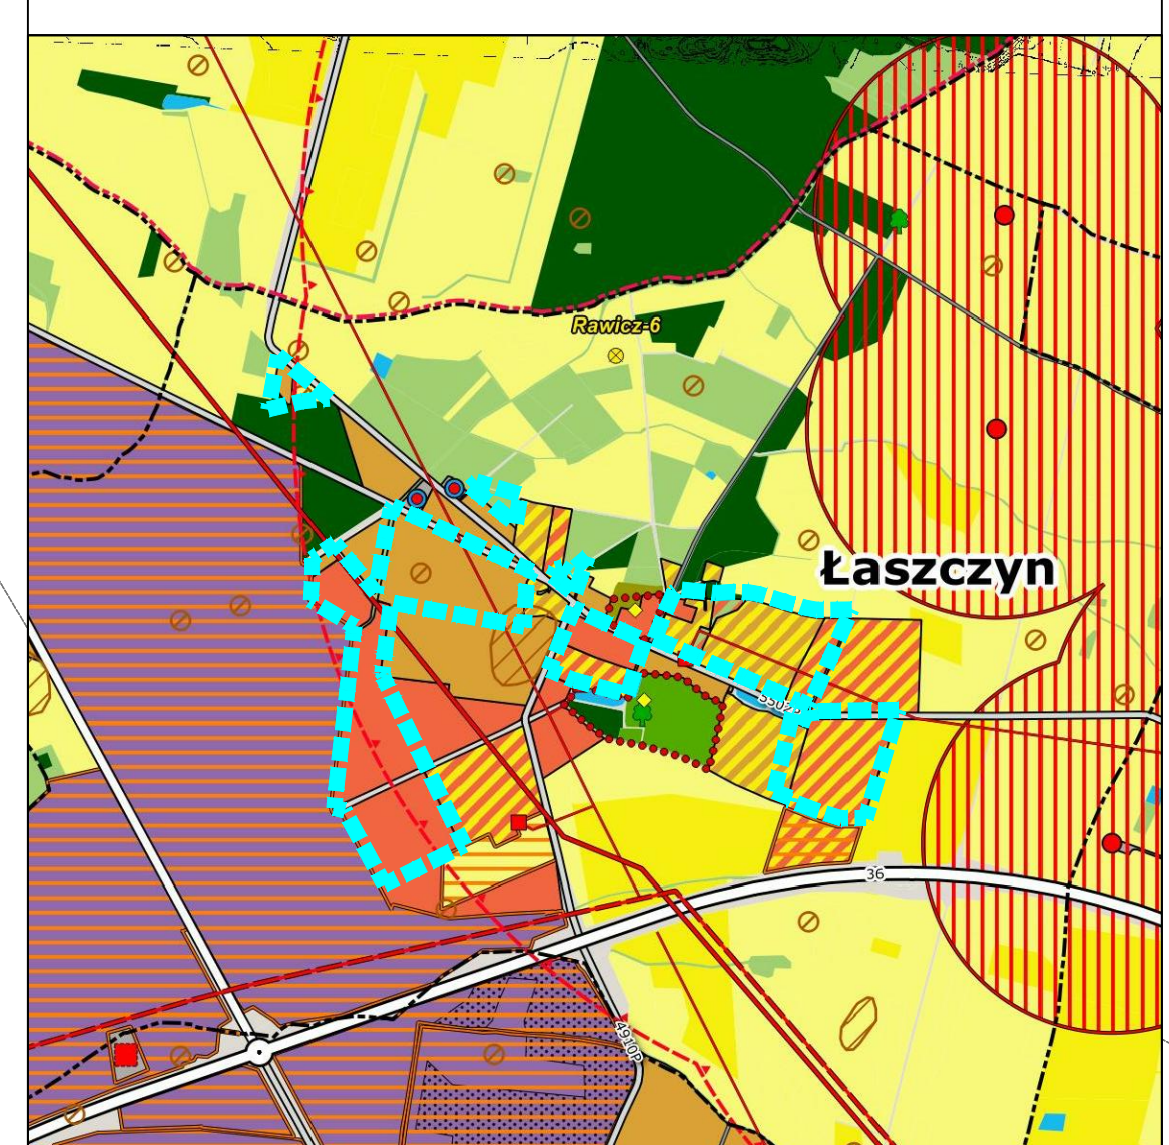

- ### OZNACZENIA
- #### OZNACZENIA OGÓLNE
- GRANICA POWIATU
  - GRANICA GMINY
  - GRANICA MIASTA
  - GRANICE OBSZARÓW EWIDENCYJNYCH
  - OBSZARY WYMAGAJĄCE ZMIANY PRZEZNACZENIA NA CELE NIEROZKAZNE I NIEBĘDĄCE
  - OBSZARY DLA KOTÓRYCH GMINA ZAMIERZA SPORZĄDZIĆ ZMIANĘ PLANU MIEJSCOWEGO
  - GRANICA OBSZARU PRZESTRZENNEGO PUBLICZNEGO
  - GRANICE TERENÓW ZAMNIĘTYCH


- #### KIERUNKI ZMIAN W PRZEZNACZENIU TERENÓW
- TERENY ZABUDOWY ŚRODKOWIEJSKIEJ
  - TERENY ZABUDOWY MIESZKANOWEJ JEDNORODZINNEJ
  - TERENY ZABUDOWY MIESZKANOWEJ WIELORODZINNEJ
  - TERENY ZABUDOWY ZAGRODOWEJ
  - TERENY ZABUDOWY USŁUGOWEJ
  - TERENY USŁUGI SPORTU I REKREACJI
  - TERENY ZABUDOWY PRODUKCYJNEJ, SKŁADÓW I MAGAZYNÓW
  - TERENY ZABUDOWY OBSŁUGI PRODUKCJI ROLNEJ
  - TERENY GOSPODÓW OZAKŁADKOWYCH
  - TERENY ZIELENI URZĄDZONEJ
  - TERENY CHEMICZNEJ
  - TERENY INFRASTRUKTURY TECHNICZNEJ

- #### OCHRONA I KSZTAŁTOWANIE ŚRODOWISKA PRZYRODNICZEGO
- TERENY LEŚNE
  - TERENY PRZEZNACZONE DO ZALEŚNIENIA
  - TERENY TRWAŁYCH UŻYTKÓW ZIELONYCH, ZAKRZEWIEM I ZAKRZEWIEM
  - TERENY ROLNICZE WYŻSZYCH KLAS BONTACYJNYCH
  - TERENY ROLNICZE NIŻSZYCH KLAS BONTACYJNYCH
  - TERENY WÓD POWIERZCHNIOWYCH ŚRODOLĄDOWYCH
  - GRANICA REZERWATU PRZYRODY
  - GRANICA OBSZARU OCHRONNEGO KRĄKOBRAZI "DOLINA BANYCZY"
  - KOPALNIA PRZECIWI
  - GRANICE UKONKREWNIAWANYCH ŻŁAZ KOPALNI
  - GRANICE TERENÓW GÓRNICZYCH
  - GRANICE OBSZARÓW GÓRNICZYCH
  - GRANICA GŁÓWNEGO ZBIORNIKA WÓD PODZIEMNYCH NR 303
  - OBSZARY SZCZEGÓLNEGO ZAGROZDZENIA POWODZIA (p=10%)
  - OBSZARY SZCZEGÓLNEGO ZAGROZDZENIA POWODZIA (p=1%)
  - OBSZARY ZAGROZDZENIA POWODZIA (p=0,2%)

- #### OCHRONA DZIEDZICTWA KULTUROWEGO
- OBIEKTY ZABYTKOWE WPISANE DO REJESTRU ZABYTKÓW
  - STANOWISKO ARCHEOLOGICZNE WPISANE DO REJESTRU ZABYTKÓW
  - STREFA "A" ŚCISŁEJ OCHRONY KONSERWATORSKIEJ
  - STREFA "B" POŚREDNIEJ OCHRONY KONSERWATORSKIEJ
  - STREFA "C" OCHRONY EKSPONICZNEJ
  - STREFA "W" ŚCISŁEJ OCHRONY STANOWISKA ARCHEOLOGICZNEGO WPISANEGO DO REJESTRU ZABYTKÓW
  - STREFA "OW" OCHRONY ZEWIDENCJONOWANYCH STANOWISK ARCHEOLOGICZNYCH

- #### KIERUNKI ROZWOJU KOMUNIKACJI
- DROGA BK SPRESOWA S5
  - DROGA KRAJOWA NR 36
  - DROGI WODNOCIECIE
  - DROGI POWIATOWE
  - DROGI GMINNE ISTNIENIE
  - WĘZEL DROGOWY "RAWICZ"
  - LINE KOLEJOWE

- #### KIERUNKI ROZWOJU INFRASTRUKTURY TECHNICZNEJ
- ISTNIENIE LINEI ELEKTROENERGETYCZNE WYSOKIEGO NAPIĘCIA 110 KV
  - PROJEKTOWANE LINEI ELEKTROENERGETYCZNE WYSOKIEGO NAPIĘCIA 110 KV
  - LINEI ELEKTROENERGETYCZNE ŚREDNIEGO NAPIĘCIA
  - ISTNIENIE GŁÓWNEGO PUNKTU ZASILANIA
  - PROJEKTOWANY GŁÓWNY PUNKT ZASILANIA
  - STACJE TRANSFORMATOROWE
  - GAZOCIAS WYSOKIEGO CIŚNIENIA DRUGO
  - GAZOCIAS WYSOKIEGO CIŚNIENIA DRUGO
  - ZŁKWIWOWANE ODWYRTY GAZU
  - UCIECIA WÓD PODZIEMNYCH
  - OCZYSZCZALNIA ŚCIEKÓW
  - STACJE BAZOWE TELEFONII KOMÓRKOWYCH
  - ELEKTROWNIE WIATROWE
  - GRANICA OBSZARU OBJĘTEGO PLANEM

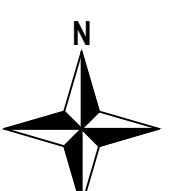

SKALA 1:2000



UKŁAD WSPÓRZĘDNYCH: PLW06 2000 STREFA 6  
MAPA ZASADNICZA POZYTKAMA Z PAŃSTWOWEGO ZASOBU  
GEODEZYJNEGO I KARTOGRAFICZNEGO