

# MIEJSCOWY PLAN ZAGOSPODAROWANIA PRZESTRZENNEGO „ŁASZCZYN I” W OBRĘBIE GEODEZYJNYM ŁASZCZYN, GMINA RAWICZ

ZAŁĄCZNIK NR 1  
DO UCHWAŁY NR XIII/99/24 RADY MIEJSKIEJ GMINY RAWICZ Z DNIA 27 LISTOPADA 2024 R.

## OZNACZENIA


### OZNACZENIA STANOWISKA OGRANICZAJĄCE USTALENIA PLANU

- GRANICA OBSZARU OBJĘTEGO PLANEM
- LINE ROZGRANICZAJĄCE TERENY O RÓŻNYM PRZEZNACZENIU LUB RÓŻNYCH ZAKRESACH ZAGOSPODAROWANIA
- OGRANICZAJĄCE LINE ZABUDOWY
- NEPRZEZNICZAJĄCE LINE ZABUDOWY
- ZEWIDENCJONOWANE STANOWISKA ARCHEOLOGICZNE
- GRANICE STREF SANITARNYCH CMENTARZA
- MN TERENY ZABUDOWY MIESZKANOWEJ JEDNORODZINNEJ
- MN-U TERENY ZABUDOWY MIESZKANOWEJ JEDNORODZINNEJ LUB USŁUG
- U TERENY USŁUG
- US TERENY USŁUG SPORTU I REKREACJI
- RZM TERENY ZABUDOWY ZAGRODOWEJ
- RZP TERENY PRODUKCJI W GOSPODARSTWACH ROLNYCH, MOWIARNYCH, GOSPODARSTWACH
- L TERENY LASÓW
- WS TERENY WÓD POWIERZCHNIOWYCH BRZOŁODOWYCH
- KR TERENY KORMIENIA ORODOWEJ WENETRZEJ

### OZNACZENIA O CHARAKTERZE INFORMACYJNYM


- OBIEKTY ZABYTKOWE UJĘTE W EMIENICZU ZABYTKÓW
- PAS TECHNICZNY NAPWIETRZNEJ LINEI ELEKTROENERGETYCZNEJ WYSOKIEGO NAPIĘCIA
- PAS TECHNICZNY NAPWIETRZNEJ LINEI ELEKTROENERGETYCZNEJ ŚREDNIEGO NAPIĘCIA
- ROWY MELIORACYJNE
- ORIENTACYJNY ZARĘB ZBIORNIKÓW WODNYCH
- LINE WYMIAROWE [H]

## WYRYS ZE STUDIUM UWARUNKOWAŃ I KIERUNKÓW ZAGOSPODAROWANIA PRZESTRZENNEGO GMINY RAWICZ Z OZNACZENIEM GRANIC OBSZARU OBJĘTEGO PLANEM SKALA 1:20 000

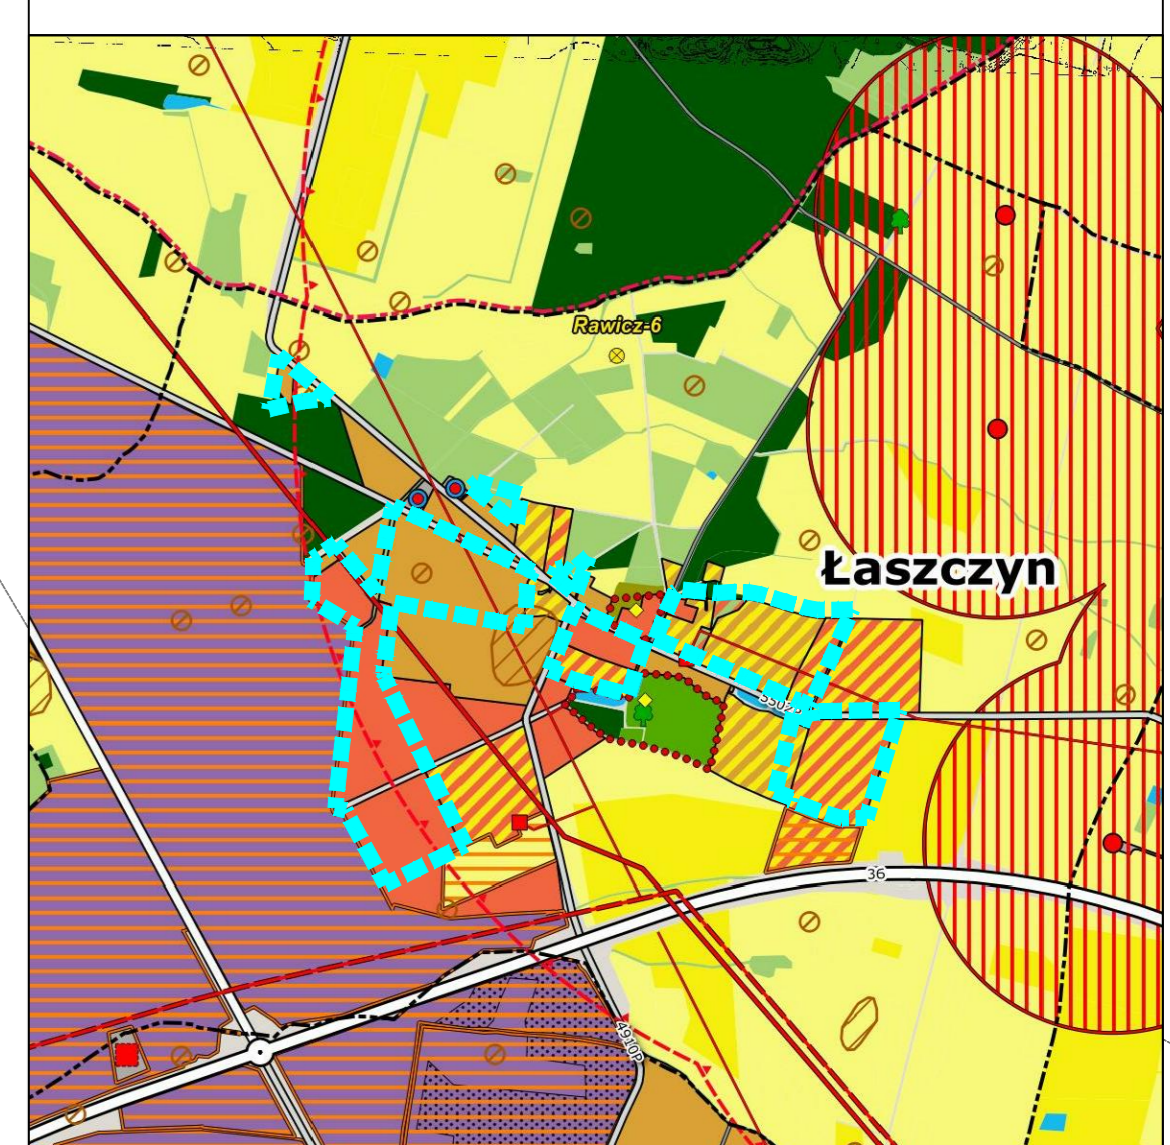


## OZNACZENIA

- GRANICA WODNOCZĘSTWA
- GRANICA POWIATU
- GRANICA GMINY
- GRANICA MIASTA
- GRANICE OBSZARÓW EWIDENCYJNYCH
- OBSZARY WYMAGAJĄCE ZMIANY PRZEZNACZENIA NA CELE NIEROZLICZNE I NIEŁĘBNE
- OBSZARY DLA KOTÓRYCH GMINA ZAMIERZA SPORZĄDZIĆ ZMIANĘ PLANU MIEJSCOWEGO
- GRANICA OBSZARU PRZESTRZENNEGO PUBLICZNEGO
- GRANICE TERENÓW ZAMNIĘTYCH
- KIERUNKI ZMIAN W PRZEZNACZENIU TERENÓW**
  - TERENY ZABUDOWY ŚRODOWIECZNEJ
  - TERENY ZABUDOWY MIESZKANOWEJ JEDNORODZINNEJ
  - TERENY ZABUDOWY MIESZKANOWEJ WIELORODZINNEJ
  - TERENY ZABUDOWY ZAGRODOWEJ
  - TERENY ZABUDOWY USŁUGOWEJ
  - TERENY USŁUGI HANDLOWEJ O POWIERZCHNI SPRAZEDY POWYŻEJ 2000 M<sup>2</sup>
  - TERENY USŁUG SPORTU I REKREACJI
  - TERENY ZABUDOWY PRODUKCYJNEJ, SKŁADÓW I MAGAZYNÓW
  - TERENY ZABUDOWY OBSŁUGI PRODUKCJI ROLNEJ
  - TERENY GOSPODÓW OZDARUNKOWYCH
  - TERENY ZIELENI URZĄDOWEJ
  - TERENY CHEMICZNEJ
  - TERENY INFRASTRUKTURY TECHNICZNEJ
- OCHRONA I KSZTAŁTOWANIE ŚRODOWISKA PRZYRODNICZEGO**
  - TERENY LEŚNE
  - TERENY PRZEZNACZONE DO ZAŁĘSNIENIA
  - TERENY TRWAŁYCH UŻYTKÓW ZIELONYCH, ZAKRZEWIEM I ZAKRZEWIEM
  - TERENY ROLNICZE WYŻSZYCH KLAS BONTACYJNYCH
  - TERENY ROLNICZE NIŻSZYCH KLAS BONTACYJNYCH
  - TERENY WÓD POWIERZCHNIOWYCH ŚRODOLĄDOWYCH
  - GRANICA REZERWATU PRZYRODY
  - GRANICA OBSZARU OCHRONNEGO KRĄKOBRAZU "DOLINA BANYCZY"
  - KONKURSI PRZYRODY
  - GRANICE UKONKREWNIAWANYCH ŻŁÓZ KOPALIN
  - GRANICE TERENÓW GÓRNICZYCH
  - GRANICE OBSZARÓW GÓRNICZYCH
  - GRANICA GŁÓWNEGO ZBIORNIKA WÓD PODZIEMNYCH NR 303
  - OBSZARY SZCZEGÓLNEGO ZAGROZENIA POWODŹIĄ (p=10%)
  - OBSZARY SZCZEGÓLNEGO ZAGROZENIA POWODŹIĄ (p=1%)
  - OBSZARY ZAGROZONE POWODŹIĄ (p=0,2%)
- OCHRONA DZIEDZICTWA KULTUROWEGO**
  - OBIEKTY ZABYTKOWE WPISANE DO REJESTRU ZABYTKÓW
  - STANOWISKO ARCHEOLOGICZNE WPISANE DO REJESTRU ZABYTKÓW
  - STREFA "A" ŚCISŁEJ OCHRONY KONSERWATORSKIEJ
  - STREFA "B" POŚREDNIEJ OCHRONY KONSERWATORSKIEJ
  - STREFA "C" OCHRONY EKSPOZYCJI
  - STREFA "D" ŚCISŁEJ OCHRONY STANOWISKA ARCHEOLOGICZNEGO WPISANEGO DO REJESTRU ZABYTKÓW
  - STREFA "O" OCHRONY ZEWIDENCJONOWANYCH STANOWISK ARCHEOLOGICZNYCH
- KIERUNKI ROZWOJU KOMUNIKACJI**
  - DROGA BK SPRESOWA S5
  - DROGA KRAJOWA NR 36
  - DROGI WODNOCZĘSTWIE
  - DROGI POWIATOWE
  - DROGI GMINNE ISTNIENIE
  - WĘZEL DROGOWY "RAWICZ"
  - LINE KOLEJOWE
- KIERUNKI ROZWOJU INFRASTRUKTURY TECHNICZNEJ**
  - ISTNIENIE LINEI ELEKTROENERGETYCZNE WYSOKIEGO NAPIĘCIA 110 KV
  - PROJEKTOWANE LINEI ELEKTROENERGETYCZNE WYSOKIEGO NAPIĘCIA 110 KV
  - LINEI ELEKTROENERGETYCZNE ŚREDNIEGO NAPIĘCIA
  - ISTNIENIE GŁÓWNY PUNKT ZASILANIA
  - PROJEKTOWANY GŁÓWNY PUNKT ZASILANIA
  - STACJE TRANSFORMATOROWE
  - GAZOCIAS WYSOKIEGO CIŚNIENIA ENRGO
  - GAZOCIAS WYSOKIEGO CIŚNIENIA ENRGO
  - ZŁKWIWOWANE ODWYRTY GAZU
  - UCIECIA WÓD PODZIEMNYCH
  - OCZYSZCZALNIA ŚCIEKÓW
  - STACJE BAZOWE TELEFONII KOMÓRKOWYCH
  - ELEKTROWNIE WIATROWE
  - GRANICA OBSZARU OBJĘTEGO PLANEM

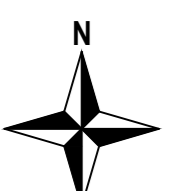

SKALA 1:2000

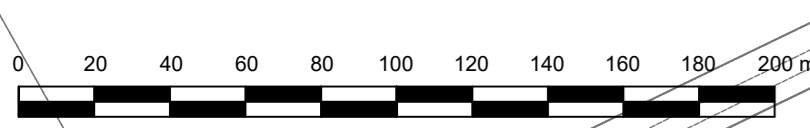

UKŁAD WSPÓRZĘDNYCH: PLW06 STREFA 6  
MAPA ZASADNICZA POZYTKAMA Z PAŃSTWOWEGO ZASOBU  
GEODEZYJNEGO I KARTOGRAFICZNEGO