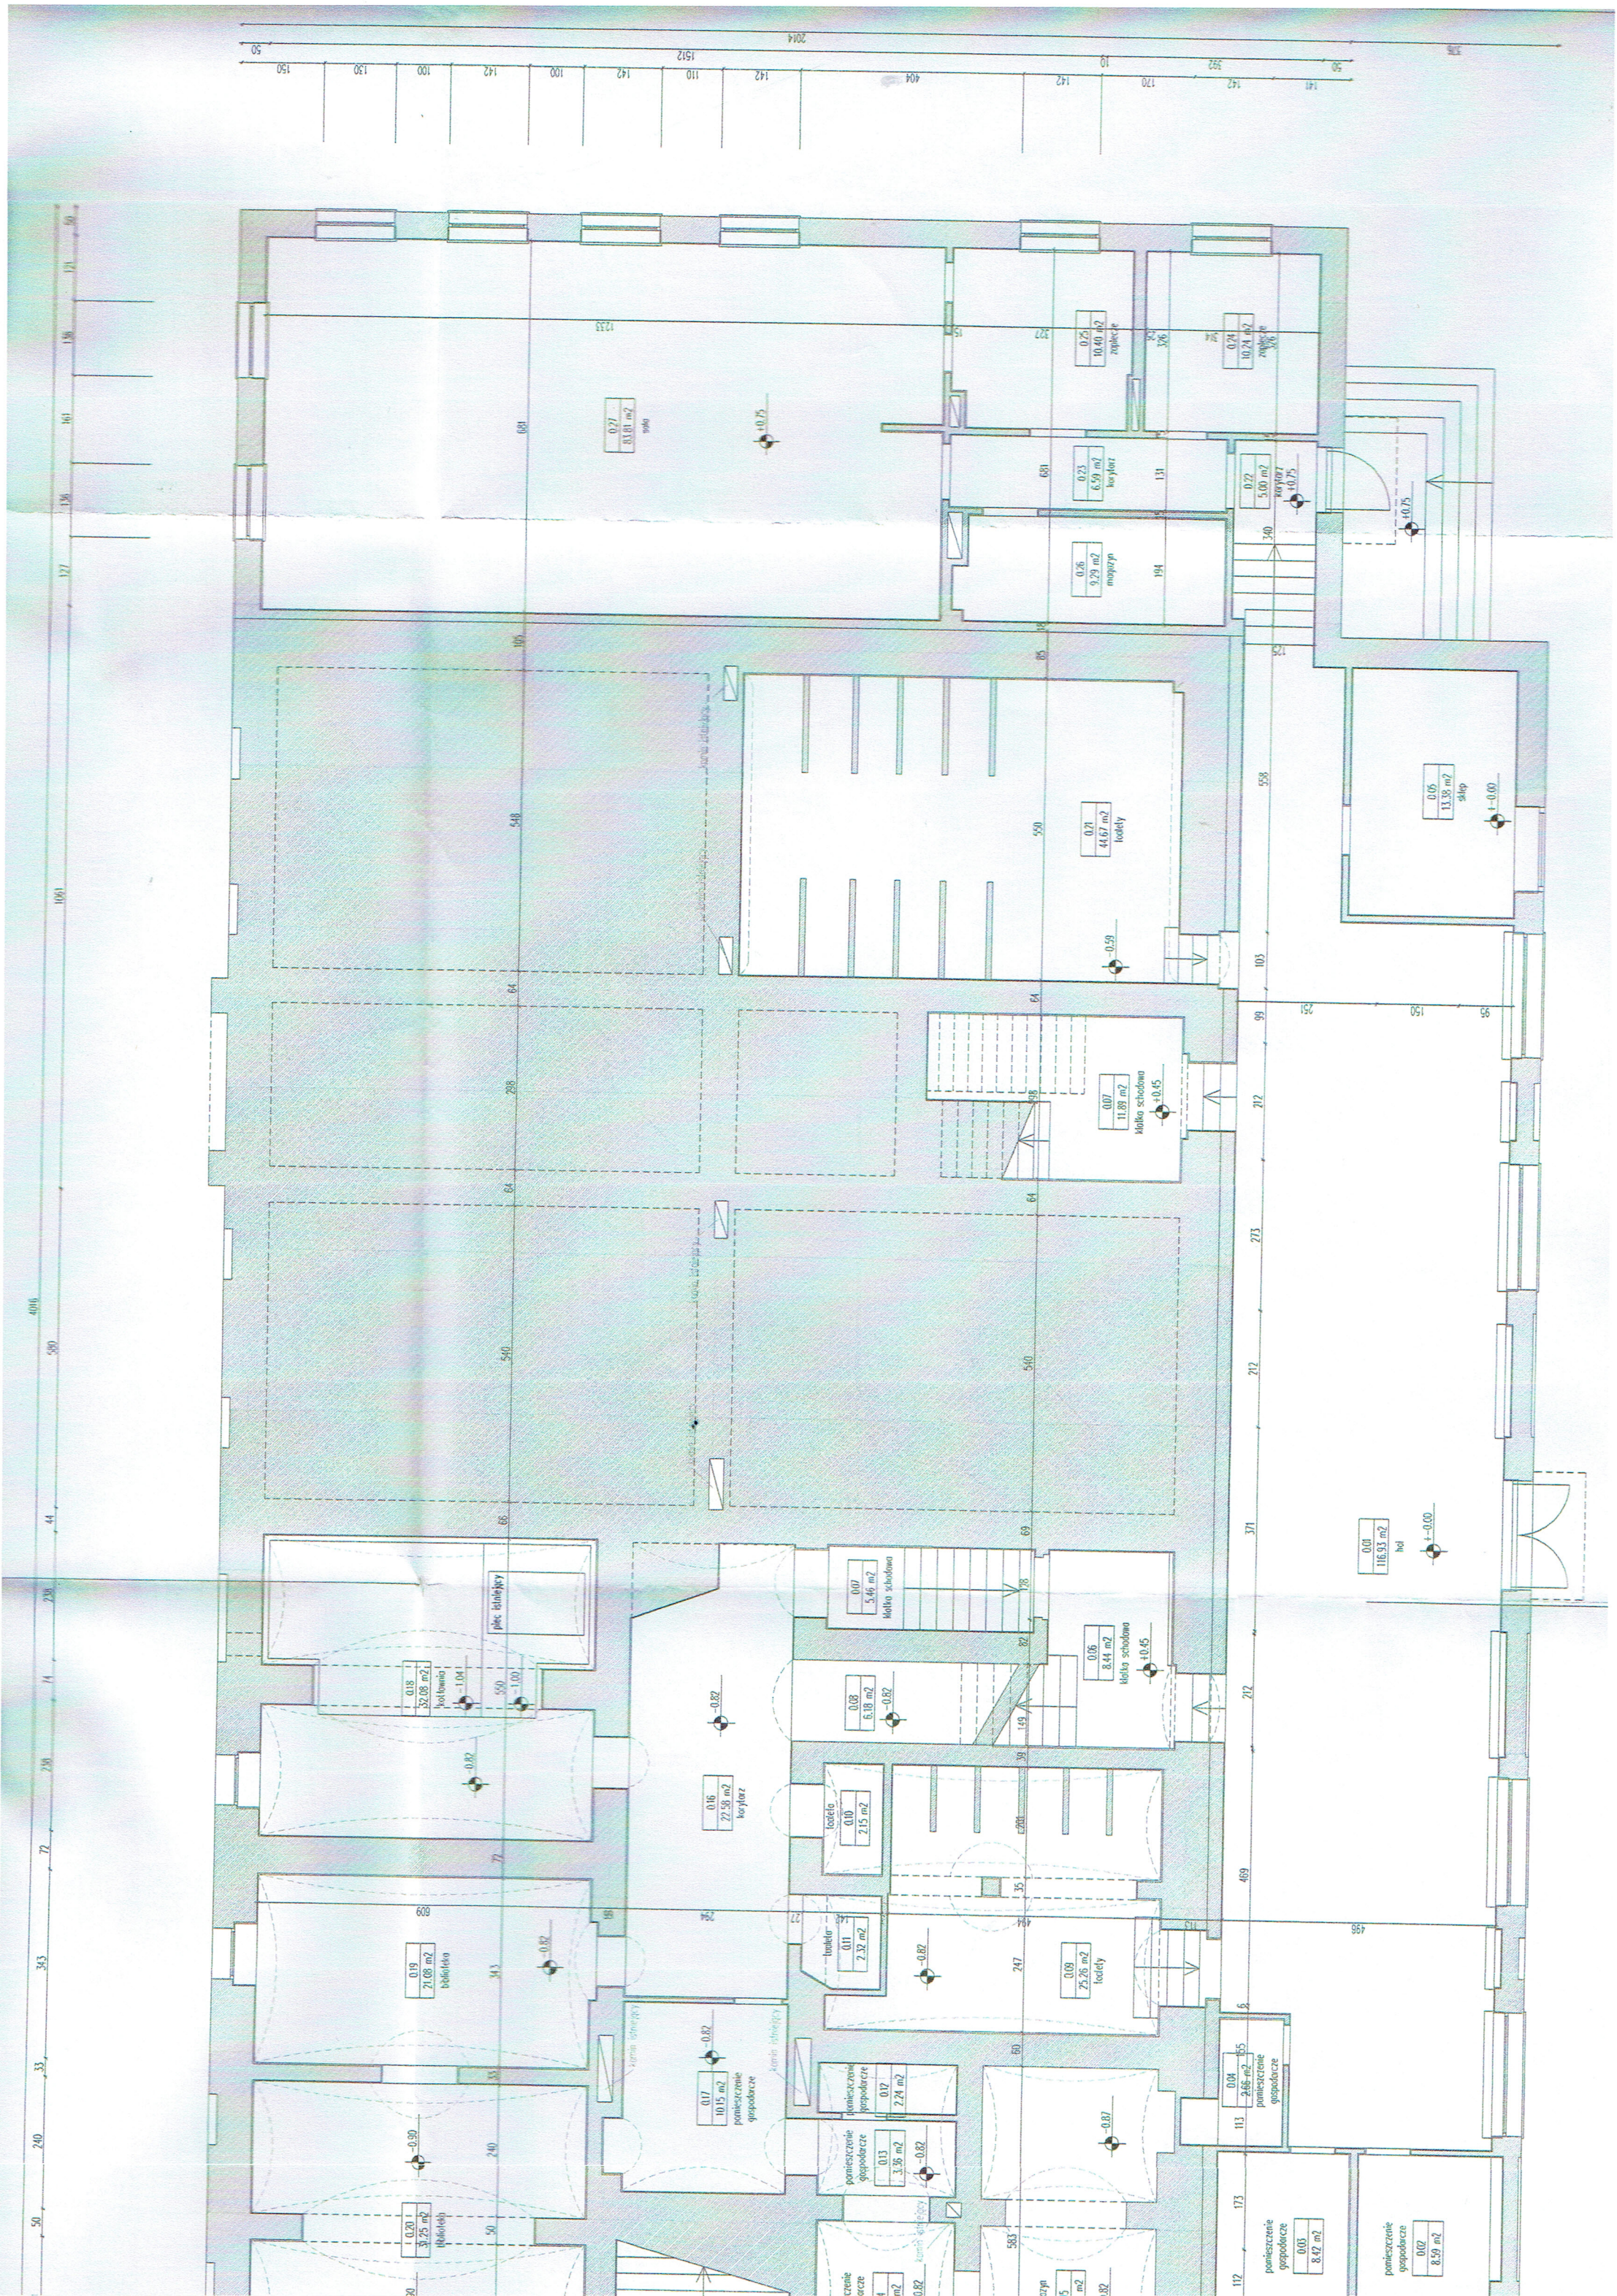

0.27
83.81 m2
sala
0.25
10.40 m2
zaplecze
0.24
10.24 m2
zaplecze
0.23
6.59 m2
korytarz
0.22
5.00 m2
korytarz
0.26
9.29 m2
magazyn
0.21
44.67 m2
toalety
0.05
13.38 m2
sklep
0.07
11.89 m2
klatka schodowa
0.01
116.93 m2
hol
0.07
5.46 m2
klatka schodowa
0.06
8.44 m2
klatka schodowa
0.18
32.08 m2
kotłownia
0.08
6.18 m2
0.16
22.58 m2
korytarz
toaleta
0.10
2.15 m2
0.19
21.08 m2
biblioteka
toaleta
0.11
2.32 m2
0.09
25.26 m2
toalety
0.17
10.15 m2
pomieszczenie gospodarcze
pomieszczenie gospodarcze
0.12
2.24 m2
pomieszczenie gospodarcze
0.13
3.36 m2
0.04
2.66 m2
pomieszczenie gospodarcze
0.20
31.25 m2
biblioteka
pomieszczenie gospodarcze
0.03
8.42 m2
pomieszczenie gospodarcze
0.02
8.59 m2
kamin istniejący