


SZCZEGÓŁ UŁOŻENIA NAWIERZCHNI CHODNIKÓW I ZJAZDÓW – CZ. 2

Chodniki : Istniejące płyty granitowe rozbiórkowe z uzupełnieniem kostką granitowa rozbiórkowa z istniejącej jezdni ul. Szwedzkiej

Zjazd : kostka granitowa rozbiórkowa z istniejącej jezdni ul. Szwedzkiej

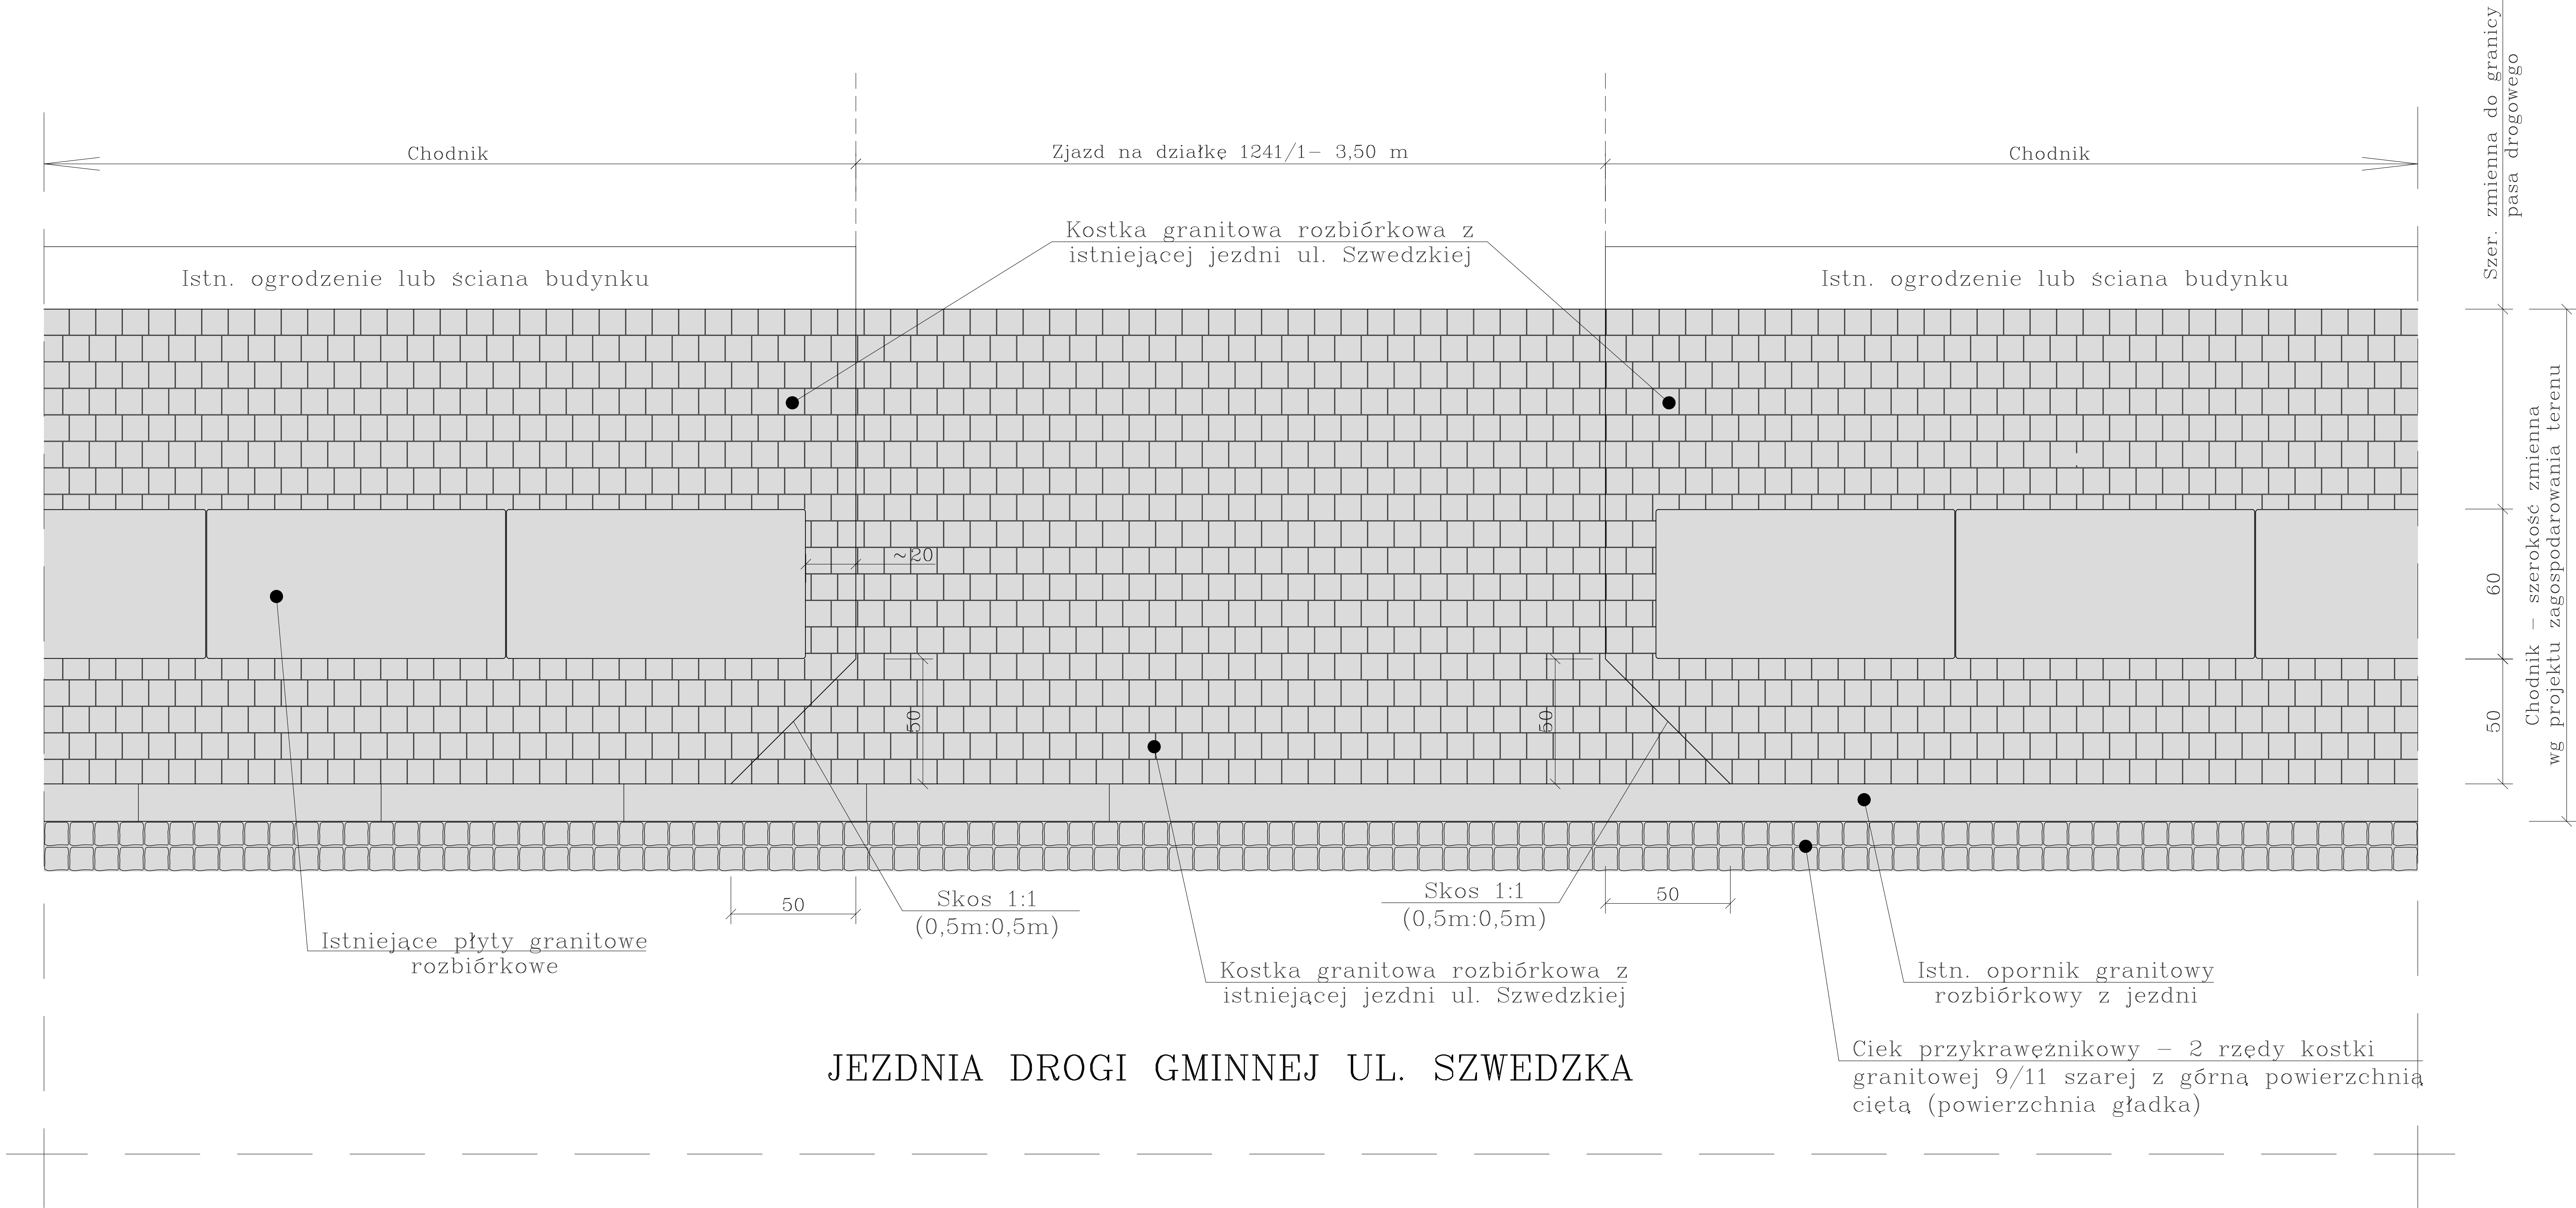

Uwaga:

1. Niniejszy schemat pokazuje sposób wykonania nawierzchni chodnika i zjazdu przy ul. Szwedzkiej między ul. Piastowską i ul. Wazów po zachodniej stronie jezdni

| | | | |
|---|--|---|----------------------------|
| | | Usługi Projektowe "BIPROADAM" inż. Bernard Adamczak 67-200 Głogów ul. Kaspra Eliana 10 | |
| tel./fax. - 76 852-13-92/76 852-16-99 tel.kom 602-277-361 , 600-936-660 e-mail: biuro@biproadam.pl biproadam@wp.pl | | | |
| Temat | PRZEBUDOWA UL. SZWEDZKIEJ W RAWICZU | | Branża DROGOWA |
| Inwestor | GMINA RAWICZ 63-900 RAWICZ UL. MARSZAŁKA JÓZEFA PIŁSUDSKIEGO 21 | | Data: 01.06.2017 |
| Adres budowy | M. RAWICZ GM. RAWICZ UL. SZWEDZKA, KAROLA MARCINKOWSKIEGO , PIASTOWSKA, WAZÓW | | Skala: 1:25 |
| Nazwa rysunku | SZCZEGÓŁ UŁOŻENIA NAWIERZCHNI CHODNIKÓW I ZJAZDÓW - CZ. 2 | | Nr rys. D-6.0 |
| Projektant specjalność drogowa | mgr inż. MICHAŁ ADAMCZAK upr. proj. nr 95/DOS/13 | | Podpis |