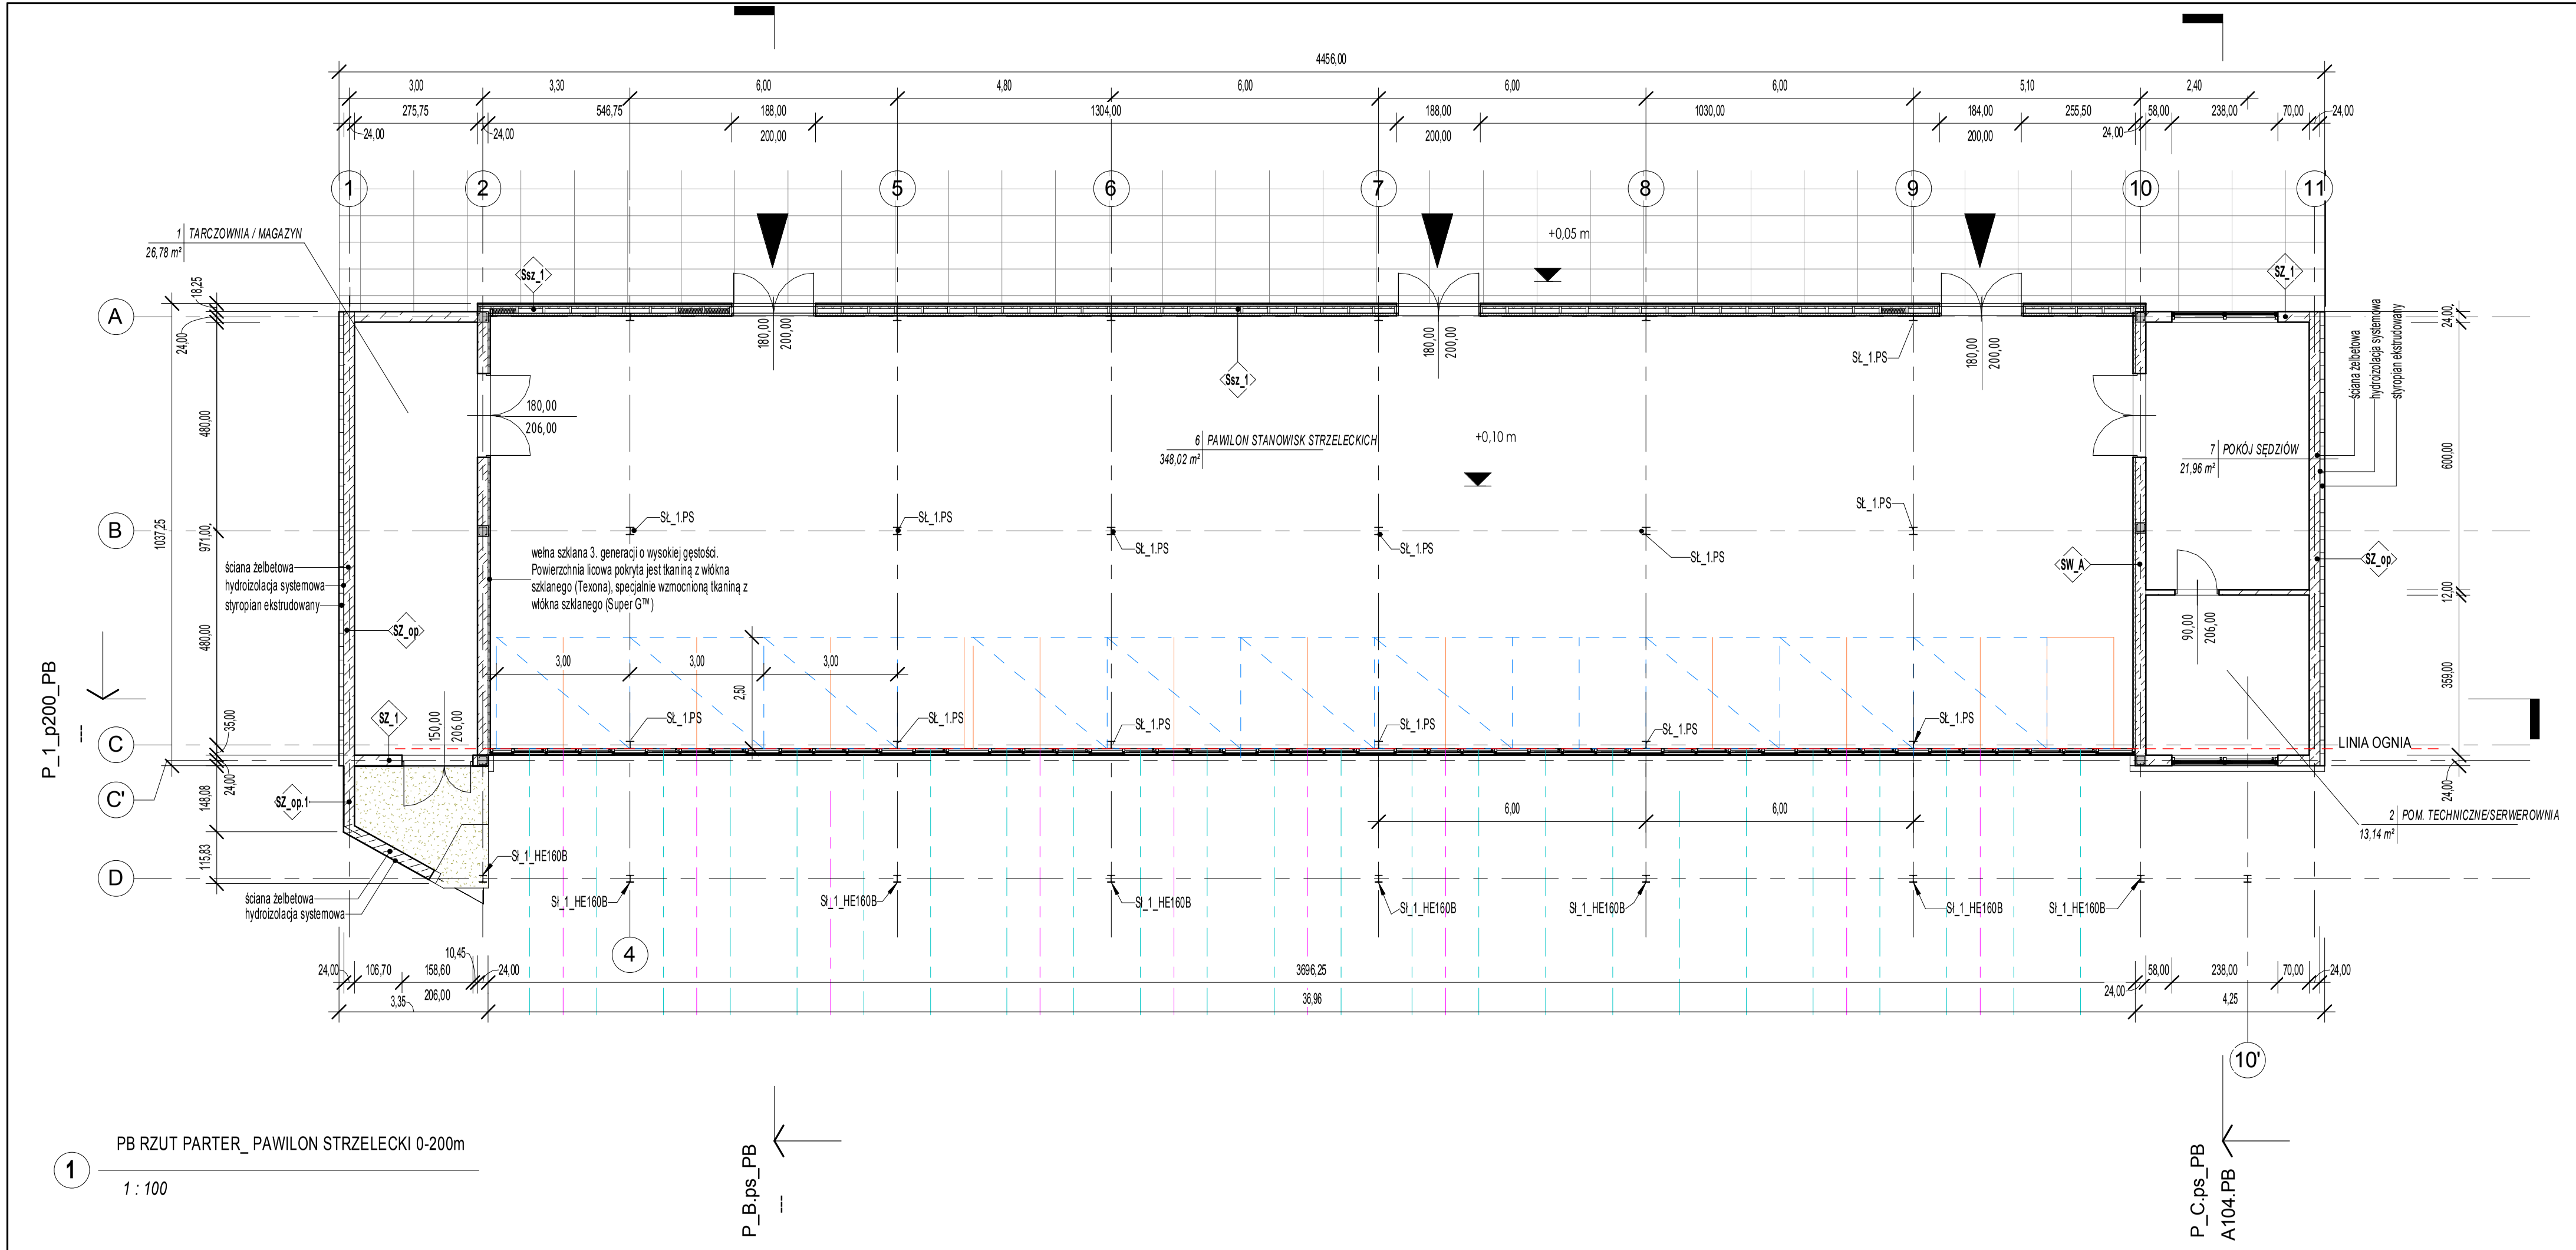

1 PB RZUT PARTER_ PAWILON STRZELECKI 0-200m

1 : 100

Pracowania Architektoniczna

SpaTa-ART

arch. Tadeusz Spasiński

ul. Braci Gierymskich 103
65-140 Zielona Góra
email: architektura@spasinski.pl
tel. 601 726 789

OBIEKT I ADRES:

STRZELNICA SPORTOWO-REKREACYJNA DO STRZELAŃ Z BRONI KULOWEJ

GMINA RAWICZ OŚRODEK SPORTU I REKREACJI W RAWICZU
ul.Spokojna 1a 63-900 Rawicz

TYTUŁ RYSUNKU:

RZUT PARTERU_paw.strz.200m

PROJEKTANT-ARCHITEKTURA	NR UPRAWNIEŃ	PODPIS:
arch. Tadeusz Spasiński	w spec. architektonicznej do proj. bez ograniczeń 120/87/ZG	
SPRAWDZAJĄCY - ARCHITEKTURA	NR UPRAWNIEŃ	PODPIS:
arch. Martyna Spasińska	w spec. architektonicznej do proj. i kier.rob bez ograniczeń 70/LUOKK/2015	
PROJEKTANT - TECHNOLOGIA	NR UPRAWNIEŃ	PODPIS:
mgr.inż.Tadeusz Bartkowiak	8975/ZG	
NR PROJEKTU	FAZA	PROJEKT BUDOWLANY
BRANŻA ARCHITEKTURA + KONSTRUKCJE	SKALA	
DATA CZERWIEC 2019	NR RYS./NR STR.	**A102.PB**