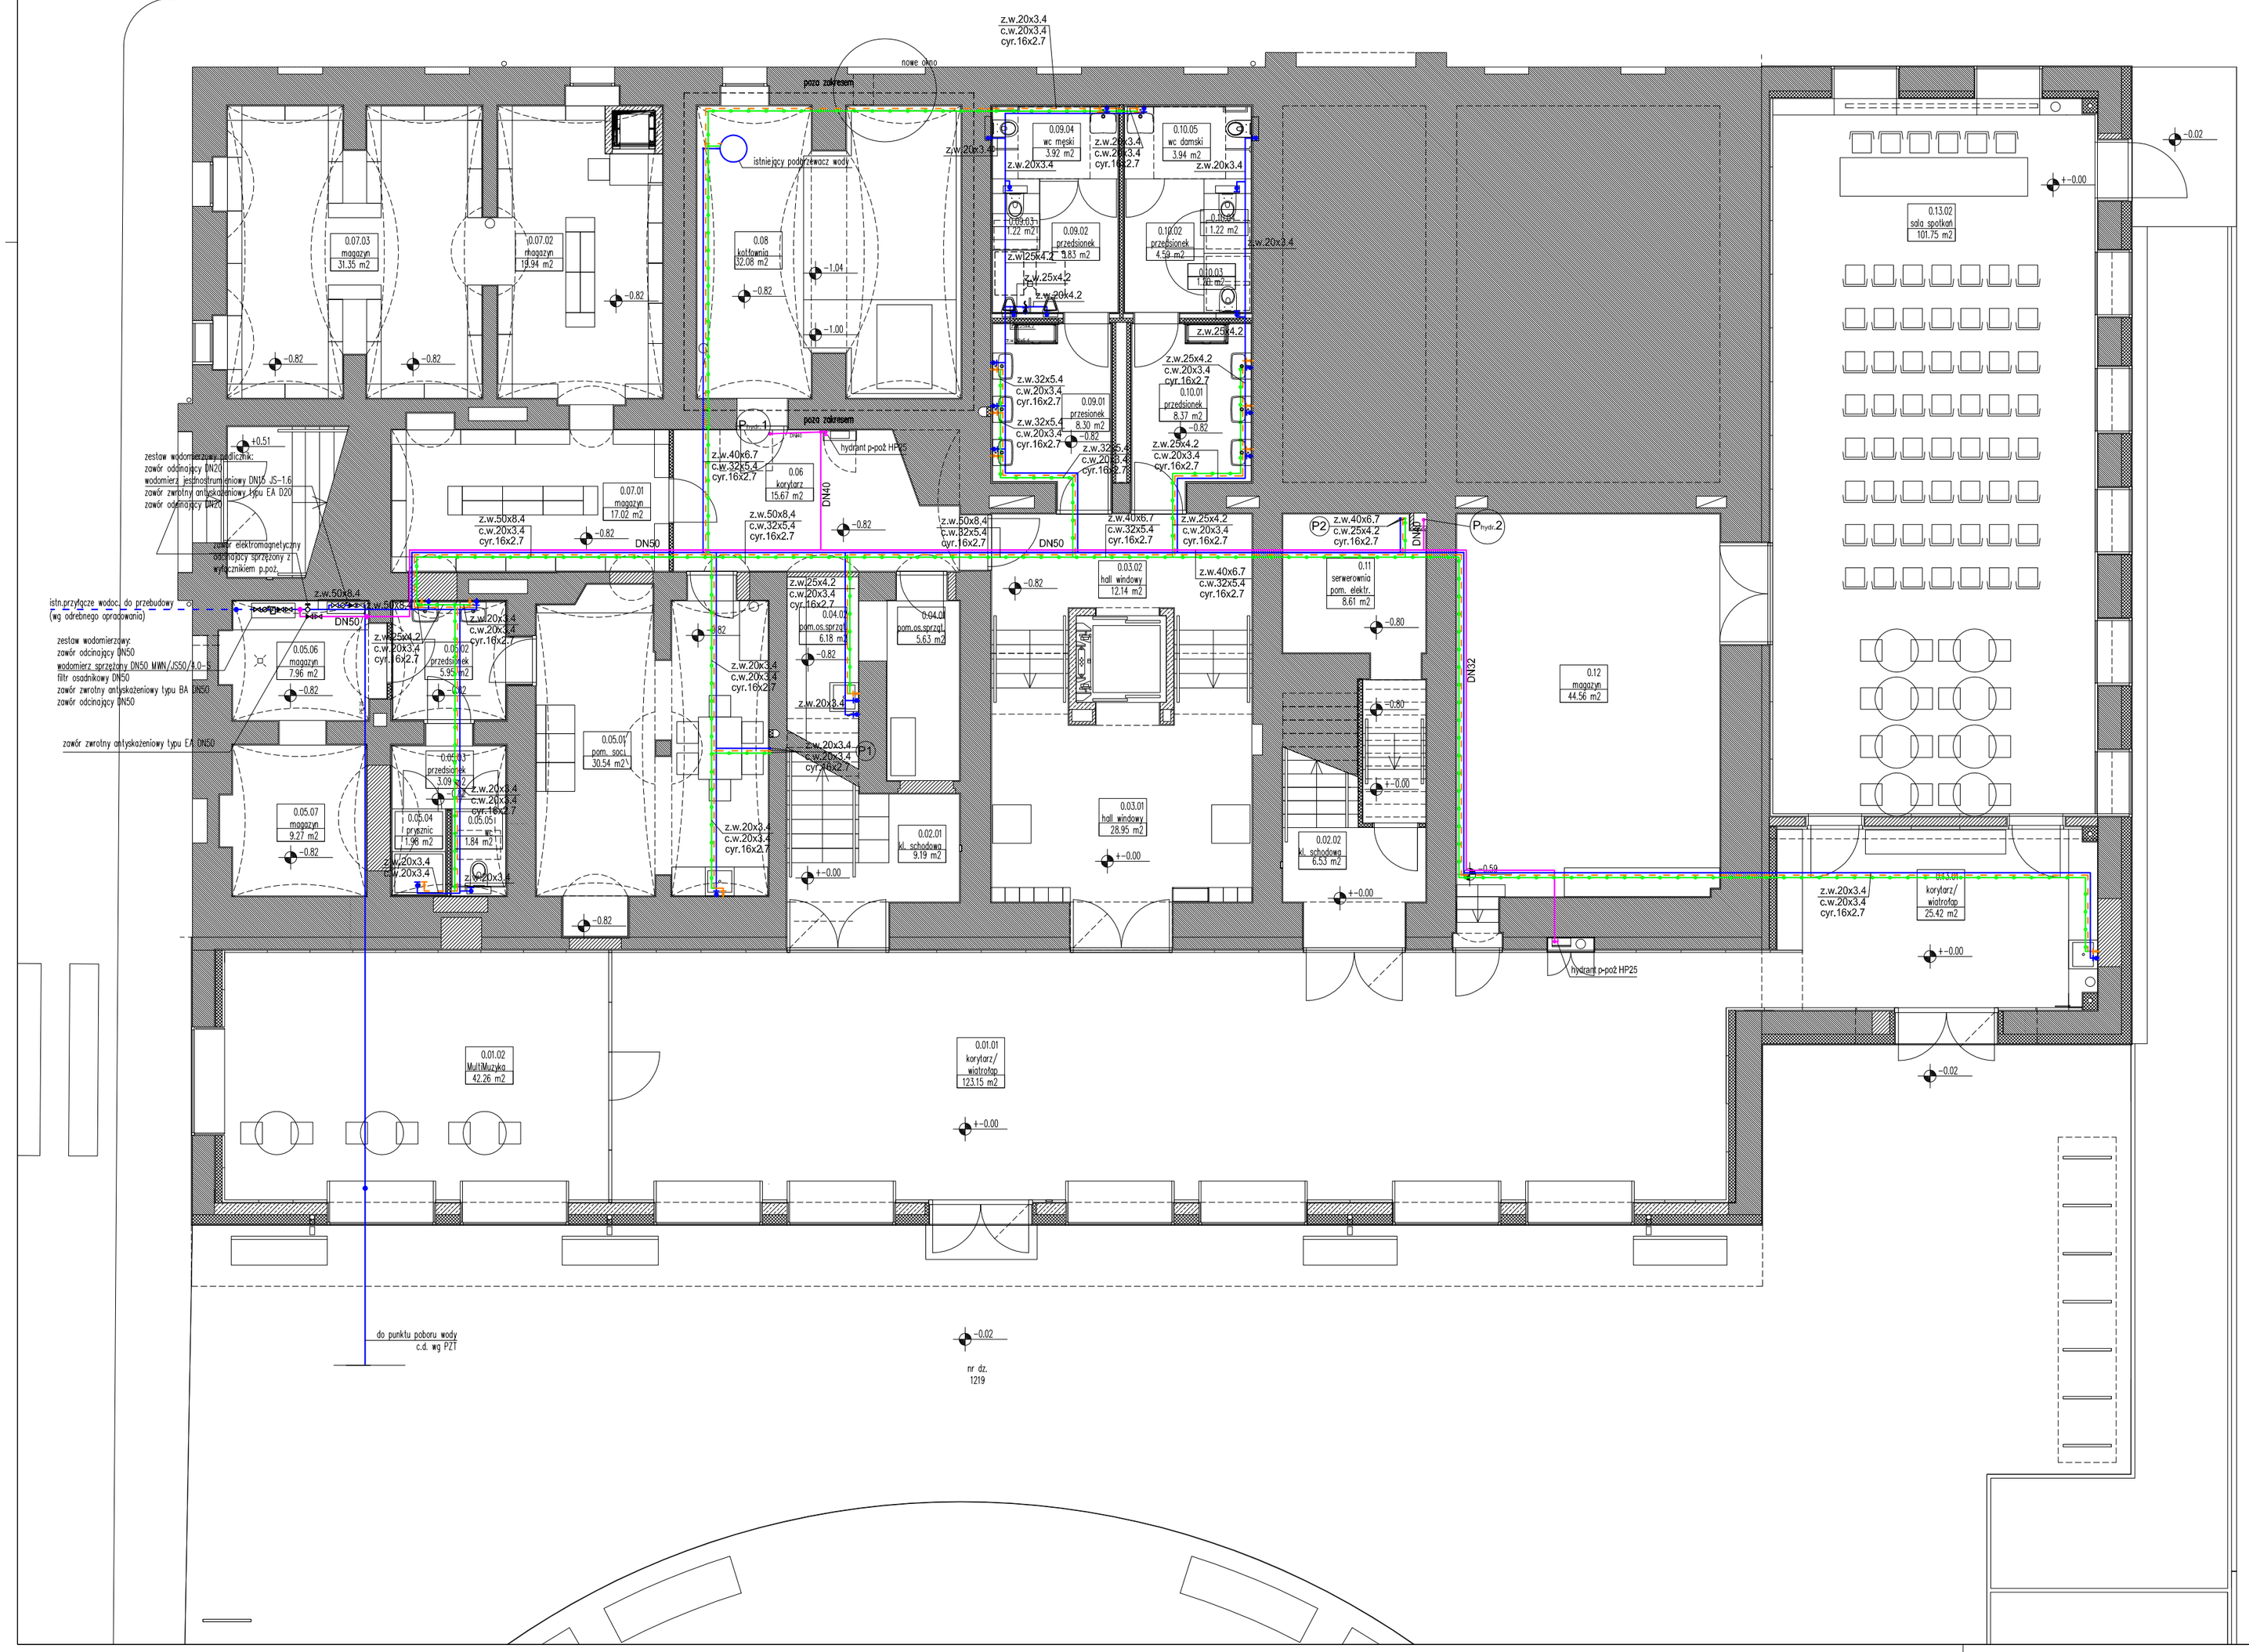

BILANS POWIERZCHNI			
0.01.01.	korytarz / wiatrołap	123.15 m²	pełny zakres
0.01.02	MultiMuzyka	42.26 m²	pełny zakres
0.02.01	klatka schodowa	9.19 m²	pełny zakres
0.02.02	klatka schodowa	6.53 m²	pełny zakres
0.03.01	hall windowy	28.95 m²	pełny zakres
0.03.02	hall windowy	12.14 m²	pełny zakres
0.04.01	pomieszczenie osób sprzątających	5.46 m²	pełny zakres
0.04.02	pomieszczenie osób sprzątających	6.18 m²	pełny zakres
0.05.01	pomieszczenie socjalne	30.54 m²	pełny zakres
0.05.02	przedsionek	5.95 m²	pełny zakres
0.05.03	przedsionek	3.09 m²	pełny zakres
0.05.04	prysznic	1.98 m²	pełny zakres
0.05.05	wc	1.84 m²	pełny zakres
0.05.06	magazyn	7.96 m²	pełny zakres
0.05.07	magazyn	9.27 m²	pełny zakres
0.06	korytarz	15.67 m²	pełny zakres
0.07.01	magazyn	17.02 m²	pełny zakres
0.07.02	magazyn	19.94 m²	pełny zakres
0.07.03	magazyn	31.35 m²	pełny zakres
0.08	kotłownia	32.08 m²	pełny zakres
0.09.01	przedsionek	8.30 m²	pełny zakres
0.09.02	WC męski	5.83 m²	pełny zakres
0.09.03	WC męski	1.22 m²	pełny zakres
0.09.04	WC męski	3.92 m²	pełny zakres
0.10.01	przedsionek	8.37 m²	pełny zakres
0.10.02	przedsionek	4.59 m²	pełny zakres
0.10.03	WC damski	1.20 m²	pełny zakres
0.10.04	WC damski	1.22 m²	pełny zakres
0.10.05	WC damski	3.94 m²	pełny zakres
0.11	serwerownia i pomieszczenie elektryczne	12.51 m²	pełny zakres
0.12	magazyn	44.56 m²	pełny zakres
0.13.01	korytarz / wiatrołap	25.42 m²	pełny zakres
0.13.02	sala spotkań	101.75 m²	pełny zakres
	razem	633.98 m²	

LEGENDA:

Rury PP-R PN20
z.w. - zimna woda
c.w. - ciepła woda
cyr. - cyrkulacja

Rury stalowe ocynkowane
instalacja hydrantowa

UWAGA!
zawór hydrantu należy zamontować na wysokości 1,35m od poziomu podłogi

uwagi ogólne:

1. projekt jest chroniony prawem autorskim (dz. u. 94.24.83 z dnia 04.02.94). wszystkie informacje zawarte w projekcie stanowią własność autorów opracowania i nie wolno ich użyć ponownie, kopiować i reprodukować bez ich pisemnej zgody.
2. zakres wykonania i obowiązki przy robotach budowlanych – zgodnie ze sztuką budowlaną (warunki techniczne wykonania i odbioru robót budowlano-montażowych).
3. wszelkie przebicia i przejścia instalacji pomiędzy wydzielonymi strefami pożarowymi muszą posiadać odpowiednie zabezpieczenie ppoż. wg wytycznych ppoż.
4. integralną częścią niniejszego opracowania jest rzetu opisowa oraz specyfikacje techniczne.
5. szczegółowe rozmieszczenie wszystkich instalacji wewnętrznych i zewnętrznych budynku wg branżowych projektów wykonawczych. wszystkie formy opracowania są wzajemnie komplementarne i powinny być odczytywane wspólnie przy czym dokumentacja branży architektonicznej jest nadrzędna względem opracowań branżowych. wszelkie ewentualne niezgodności należy skonsultować z głównym projektantem i projektantami branżowymi.
6. wszystkie wymiary i rzędne, wykonawca jest zobowiązany sprawdzić na budowie, o zaistniałe niezgodności powiadomić niniejszym projektem i pozostałymi opracowaniami branżowymi a stanem istniejącym należy wyjaśnić i uzgodnić z głównym projektantem i projektantami branżowymi.
7. wszystkie rozwiązania technologiczne i materiałowe winny posiadać odpowiednie certyfikaty i atesty oraz powinny być wykonywane ściśle wg instrukcji producenta.
8. wszystkie użyte materiały elewacyjne, wykończeniowe, sprzęt oświetleniowy, armatura sanitarna winny posiadać stosowne atesty, a eksploatacja obiektu nie powinna wpływać na zmiane parametrów poszczególnych rozwiązań systemowych.
9. wszystkie zaprojektowane rozwiązania materiałowe są rozwiązaniami systemowymi. wszystkie ewentualne zamienniki muszą mieć parametry technologiczne, nie gorsze od przedstawionych w projekcie, muszą spełniać wymagania normalnywne oraz muszą posiadać wszystkie wymagane atesty i aprobaty oraz nie mogą generować dodatkowych kosztów.
10. teren budowy powinien być przygotowany przez wydzielenie, sporządzenie i zabezpieczenie pod względem bhp i ppoż. wg projektu zagospodarowania i technologii budowy (w tym biuz) przygotowanego przez wykonawcę i zatwierdzonego przez wyżej wymienionego (inwestora). w czasie wykonywania robót montażowych należy ściśle przestrzegać odnośnie obowiązujące w tym zakresie przepisy. wszyscy pracownicy zatrudnieni przy wykonywaniu robót na budowie muszą być przeszkoleni i mieć przepisy bhp i ppoż.
11. przedmiotowy obiekt może zostać przekazany do użytku dopiero po przeprowadzeniu odbioru wszystkich instalacji i przedłożeniu odpowiednich zaświadczeń odbioru. zaświadczenia odbioru, dokumenty, zaświadczenia, pozwolenie na budowę, uzgodnienia, świadectwa prób, badań itp., powinny być odpowiednio skompletowane i przechowywane na terenie obiektu.
14. niniejsze opracowanie jest integralną częścią całościowej elektronicznego projektu wykonawczego,wszystkie projekty instalacji, wyposażenia, montażu urządzeń technologicznych nie objęte zakresem projektu wykonawczego przez pracownię (roman rutkowski architekci® (ma), wymagają uzgodnienia przez wskazanych przez nią projektantów lub jednostki projektowe.
15.wym. otworów okiennych i drzwiowych przed montażem stolarki i ślusarki oraz modułu łazienki przed zamówieniem sprawdzić na budowie.

uwaga: podane na rysunkach wymiary, rzędne i rozliczenia schodów są tylko orientacyjne

0 m 1 m 2 m 3 m 4 m 5 m

ul. Jesienna 13 b, 53-017 Wrocław
T, F: 722 058 188, M: 603 808 111
NIP: 753 140 36 45, REGON: 020400652
www.rr-a.pl

temat projektu	Przebudowa i zmiana sposobu użytkowania budynku gminnego w Rawiczu na Rawicką MultiBibliotekę wraz z zagospodarowaniem terenu i niezbędną infrastrukturą		
adres	ul. Szarych Szeregów 3, 63-900 Rawicz nr dz. 1219, 1226 oraz ulice 2852, 2853, 1233, 1236		
inwestor	Gmina Rawicz ul. Piłsudskiego 21, 63-900 Rawicz		
projektant	mgr inż. Zygmunt Maniaczyk	1514/91/Lo	
sprawdzający	inż. Franciszek Kozłowski	1009/87/Lo	
współpraca	mgr inż. Mateusz Jurkowski		
temat rysunku	RZUT KONDYGNACJI K1– INSTALACJA WODOCIĄGOWA		
faza	projekt budowlany	skala 1:100	
branża	sanitarna	S 01	2019.02