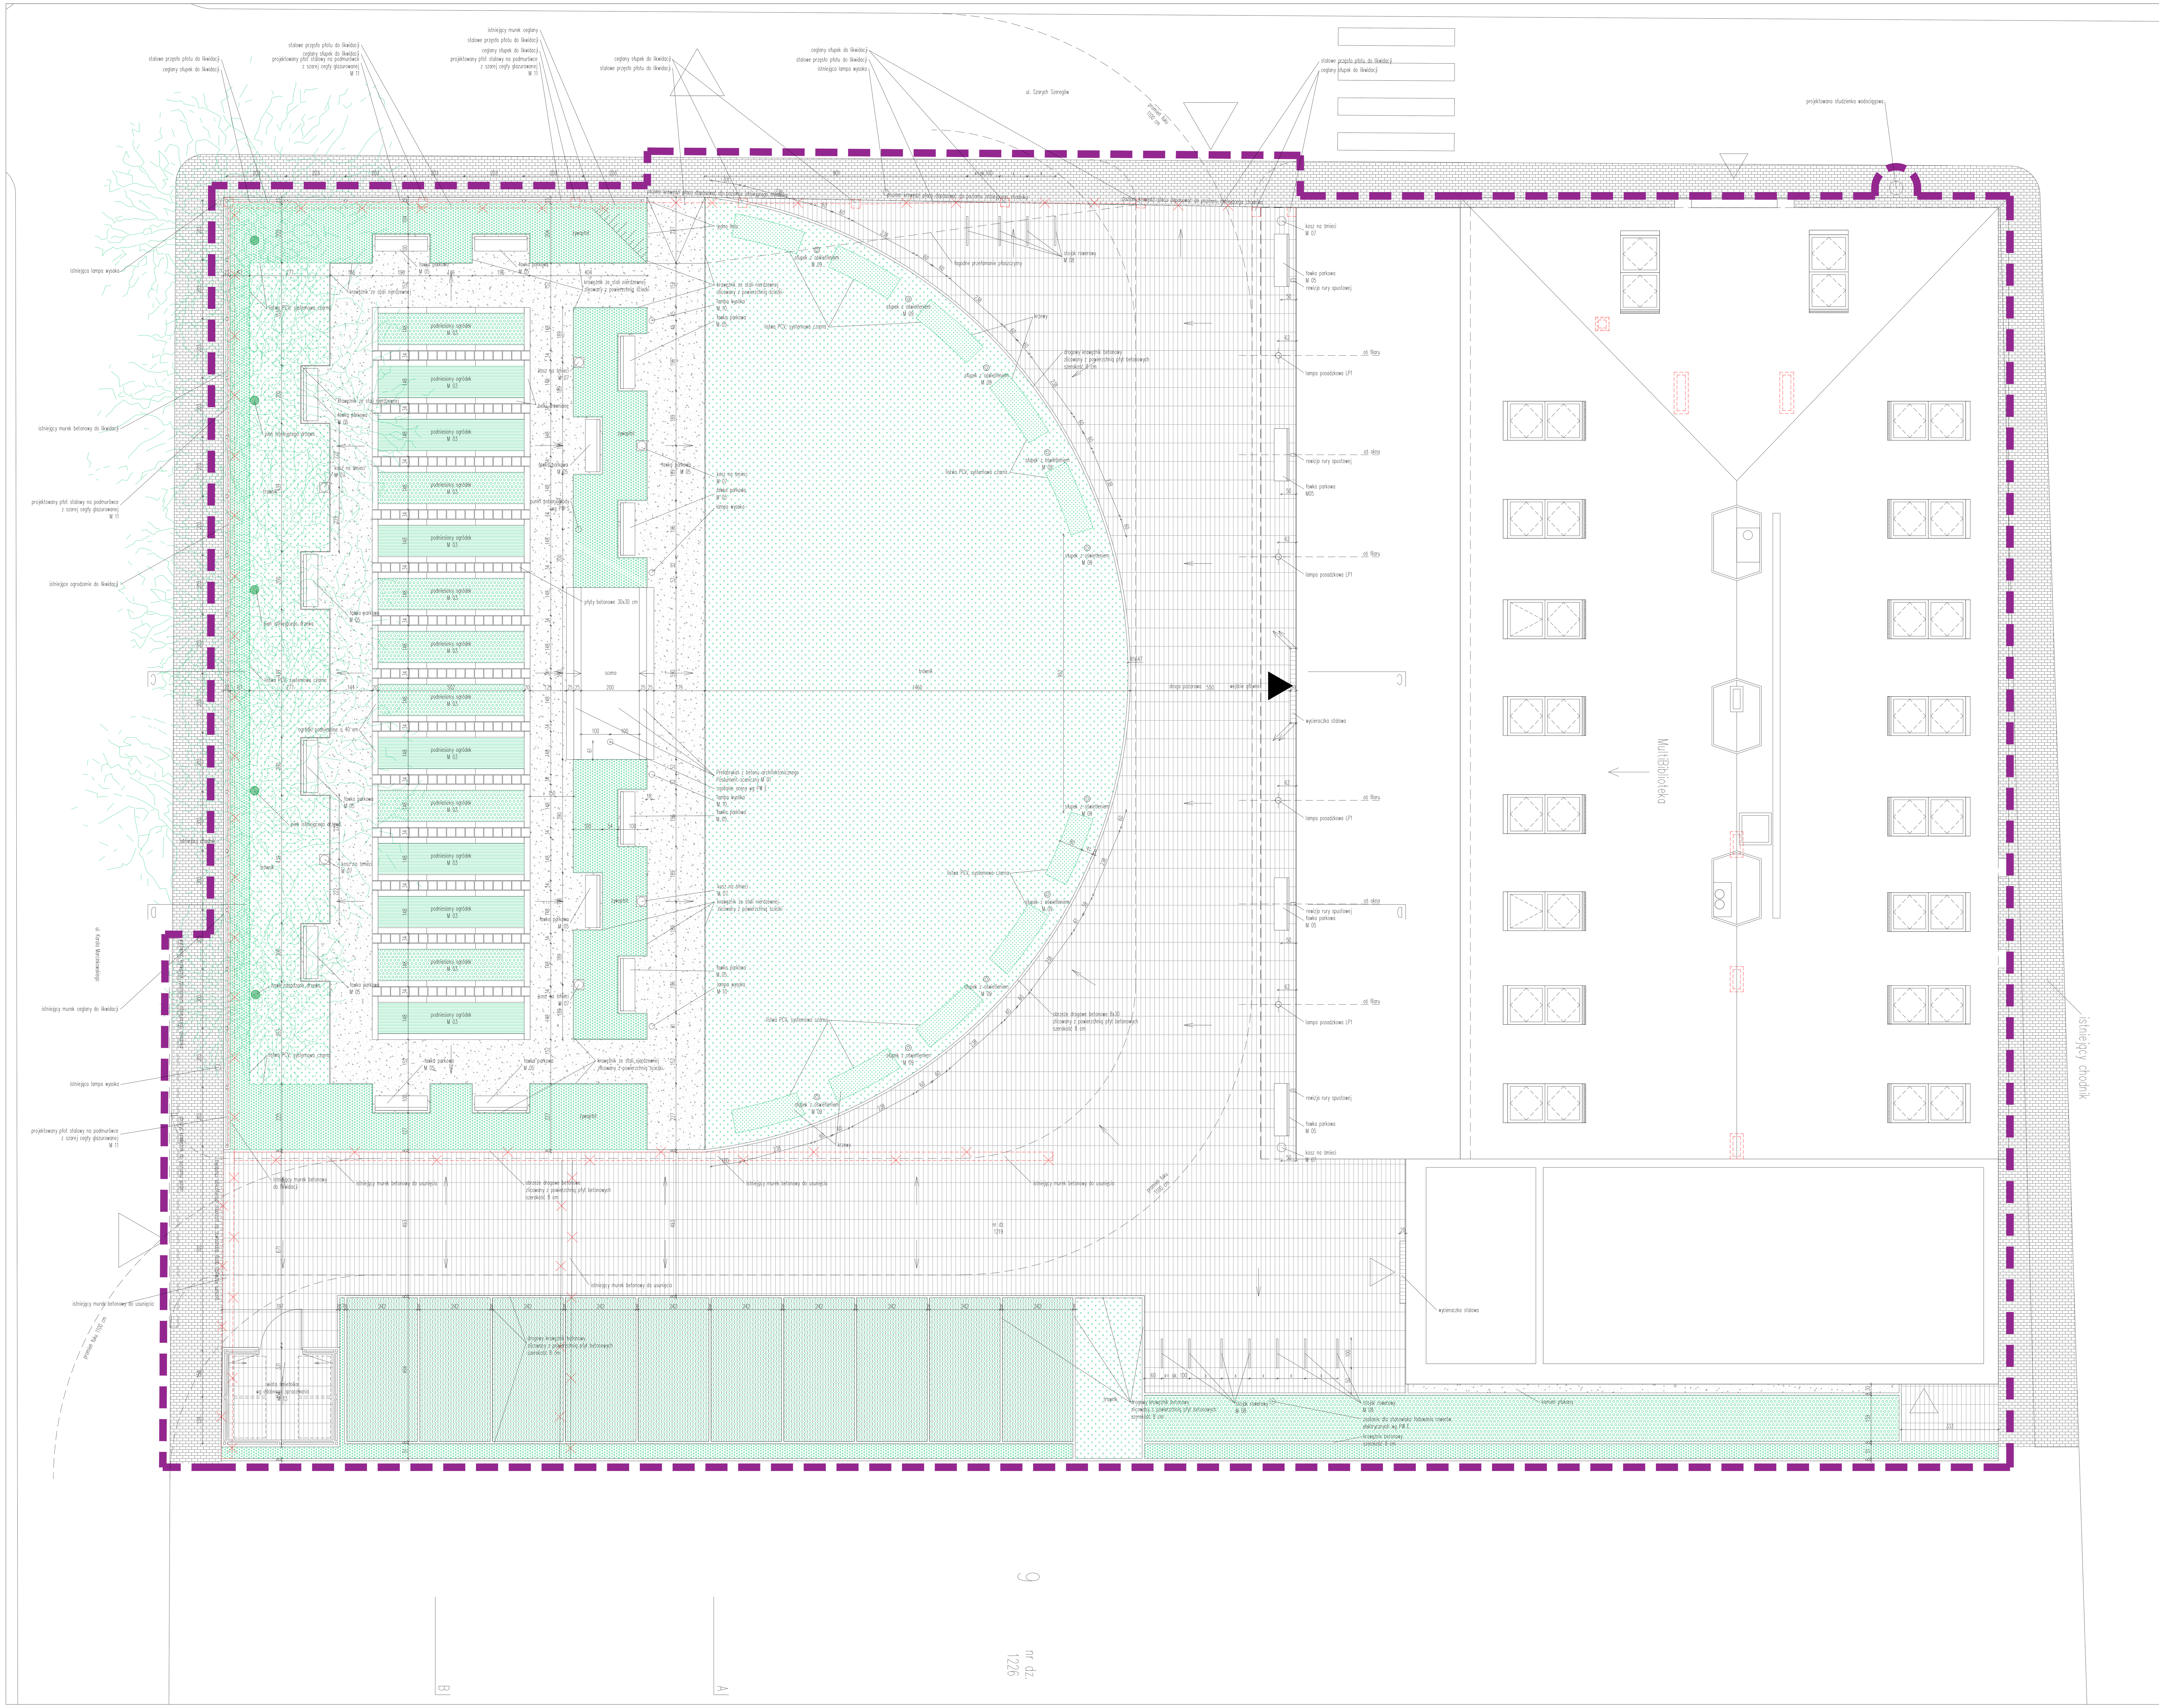

MULTIBIBLIOTEKA

Pow. całk. budynku	2708,27 m2
Pow. użyt.budynku	1858,09 m2
Kubatura budynku	10 965 m2

detal mocowania oprawy lampy posadzkowej LP1
detal mocowania oprawy lampy posadzkowej LP1
detal mocowania studzienki kanalizacyjnej
detal mocowania studzienki kanalizacyjnej

LEGENDA

- granica działki
- opracowania
- płot
- żywopłot
- krzewy
- trawnik
- zieleń ogródkowa
- projektowany chodnik z płyt betonowych
- projektowany chodnik mineralny
- stojaki rowerowe
- wiata rowerowa z panelami fotowoltanicznymi
- ławka
- drzewa
- wejście główne do budynku
- wejście do budynku
- wjazd działkę
- ażurowe płyty betonowe z trawą
- lampa wysoka
- lampa posadzkowa
- słupek oświetleniowy
- pień istniejącego drzewa
- istniejące elementy do usunięcia
- początek układania kostki

rr-a ROMAN RUTKOWSKI ARCHITEKCI
ul. Jesienna 13 b, 53-017 Wrocław
T, F: 722. 058 188, M: 603. 808 111
NIP: 753 140 36 45, REGON: 020400652
www.rr-a.pl

temat projektu	Przebudowa i zmiana sposobu użytkowania budynku gminnego w Rawiczu na Rawicką MulitiBibliotekę wraz z zagospodarowaniem terenu i niezbędną infrastrukturą		
adres	ul. Szarych Szeregów 3, 63-900 Rawicz nr dz. 1219, 1226 oraz ulice 2852, 2853, 1233, 1236		
inwestor	Gmina Rawicz ul. Piłsudskiego 21, 63-900 Rawicz		
projektant/architektura	dr inż. arch. Roman Rutkowski	12/07/DOIA	Rutkowski
współpraca/architektura	mgr inż. arch. Paweł Floryn		
współpraca/architektura	mgr inż. arch. Aleksandra Kramnik		Kramnik
współpraca/architektura	mgr inż. arch. Wojciech Motyka		
temat rysunku	PZT		
faza	projekt budowlano – wykonawczy	skala 1:100	
branża	architektura	PZT	2019.02