


Rzut kondygnacji K4, układ stropu  
skala 1:100

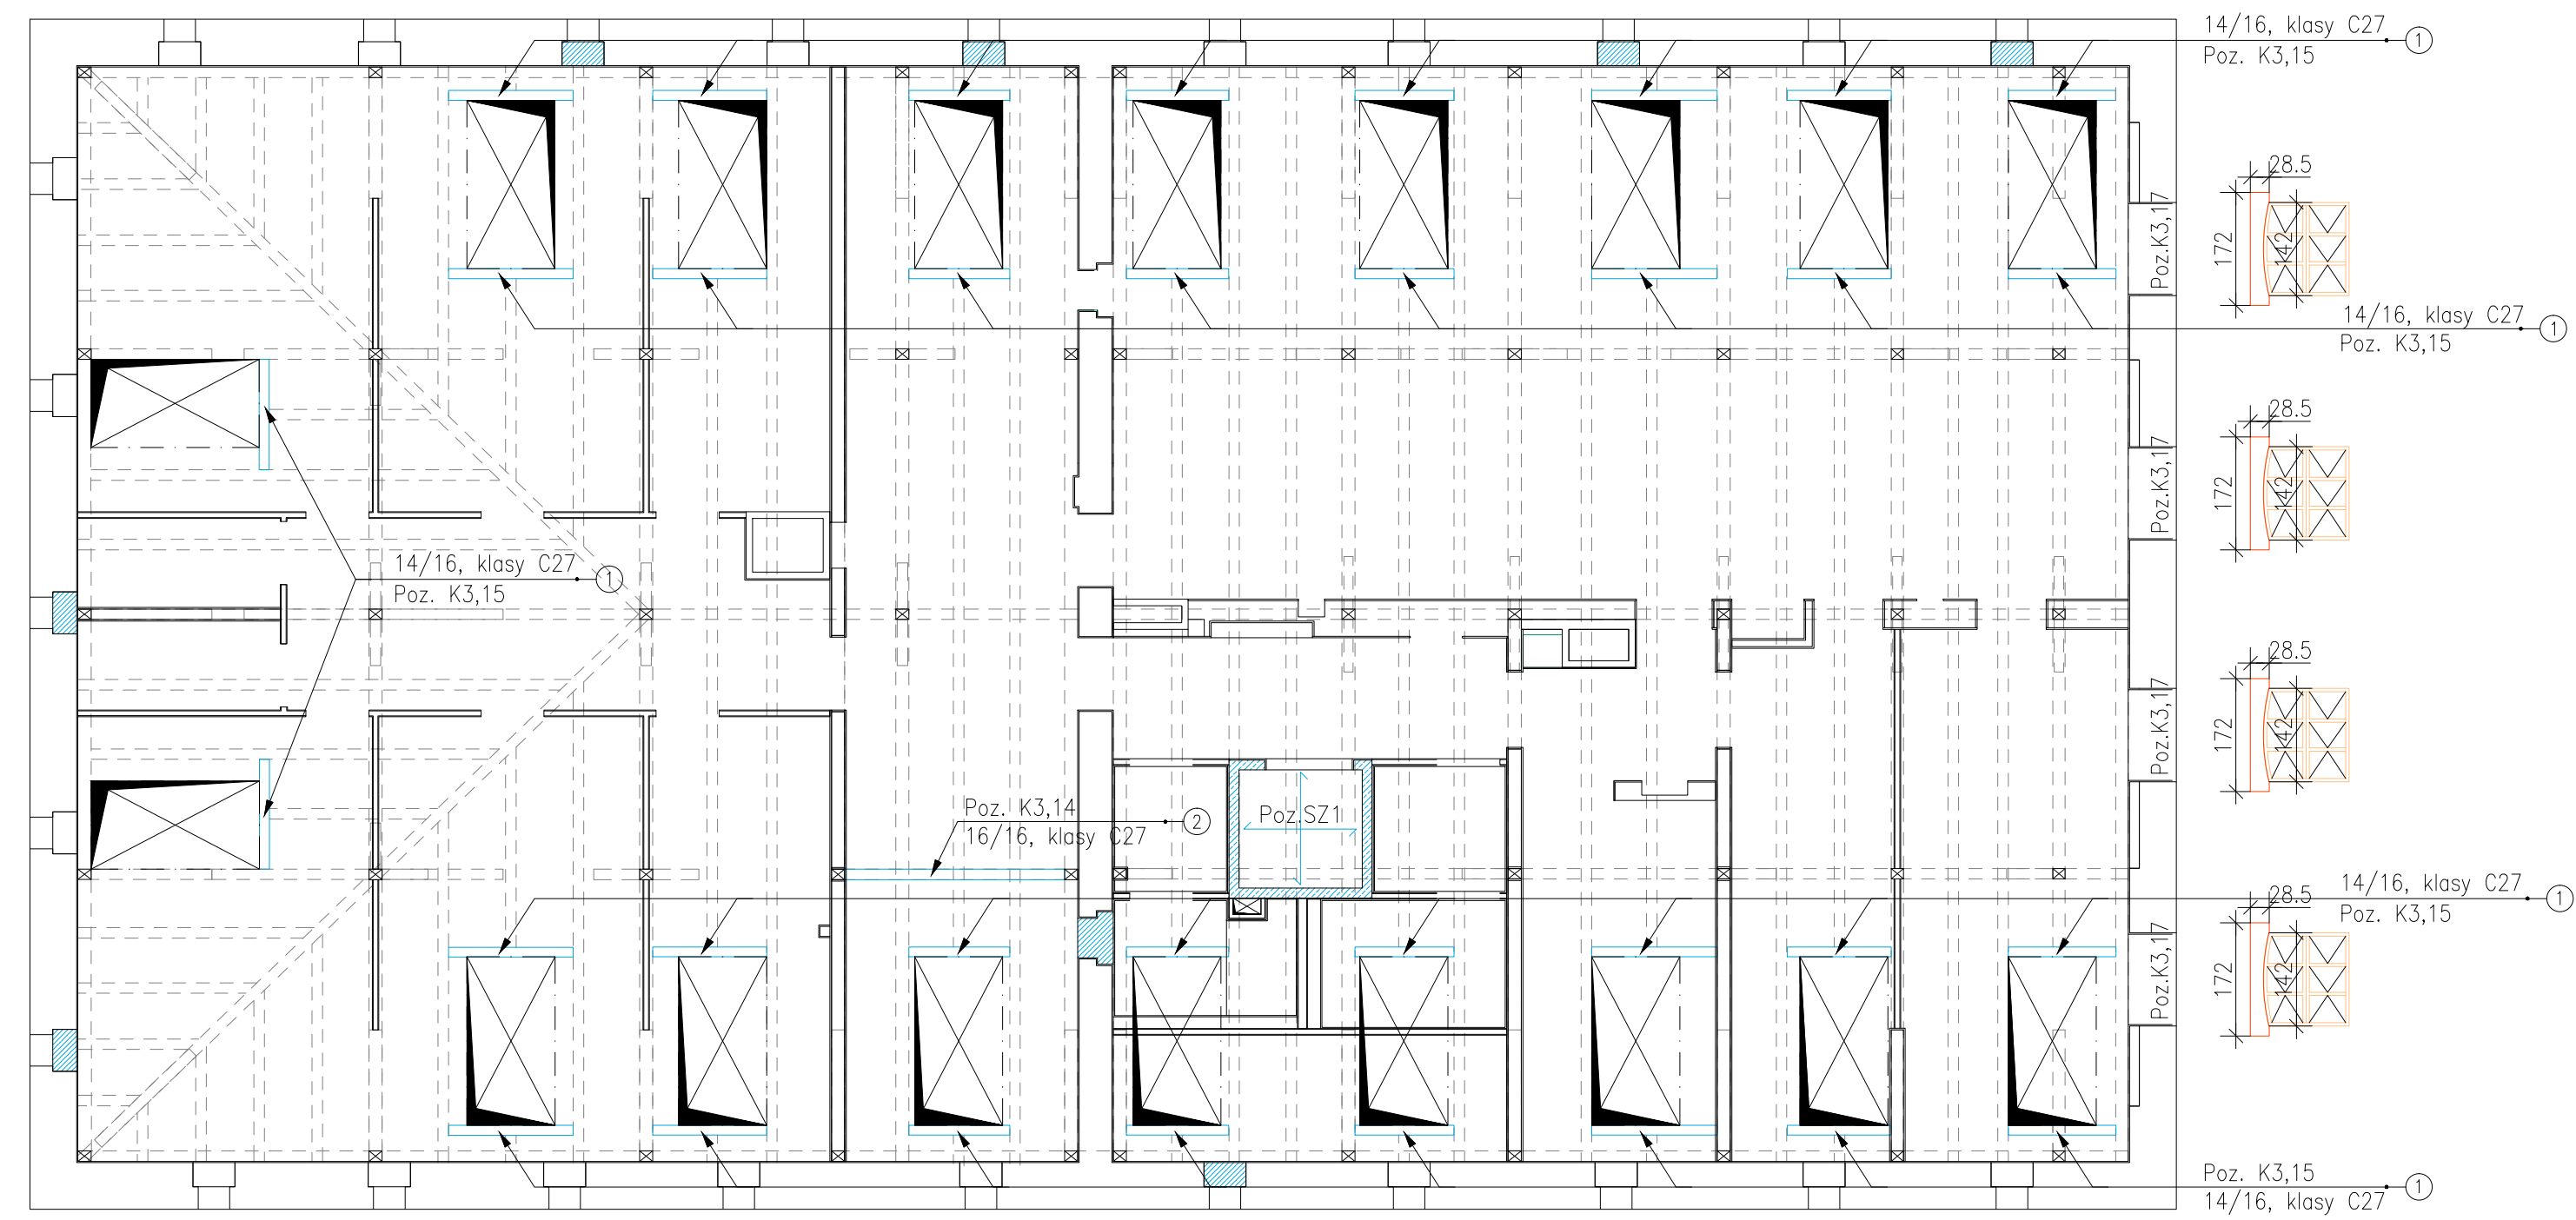

## ZESTAWIENIE DREWNA

Numer elementu	Nazwa elementu	Długość [cm]	Liczba sztuk	Objętość [m <sup>3</sup> ]	Szerokość [mm]	Wysokość [mm]
1	Wymian	180.0	36	1.452	140	160
2	Belka	360.0	1	0.092	160	160
Razem		540.00	37	1.544		

Przyjęte oznaczenia literowe:


PPP – projektowany poziom posadowienia.

DKS – dolna krawędź stropu w stanie surowym

GKS – górna krawędź stropu w stanie surowym

Wymiar nadkreślony – wymiar domniemany

Wymiar podkreślony – pomiar z natury

tytuł	projekt budowlany i wykonawczy	skala 1:100
branża	konstrukcja	Rys. nr K5 2008-12-15