


skala 1:100

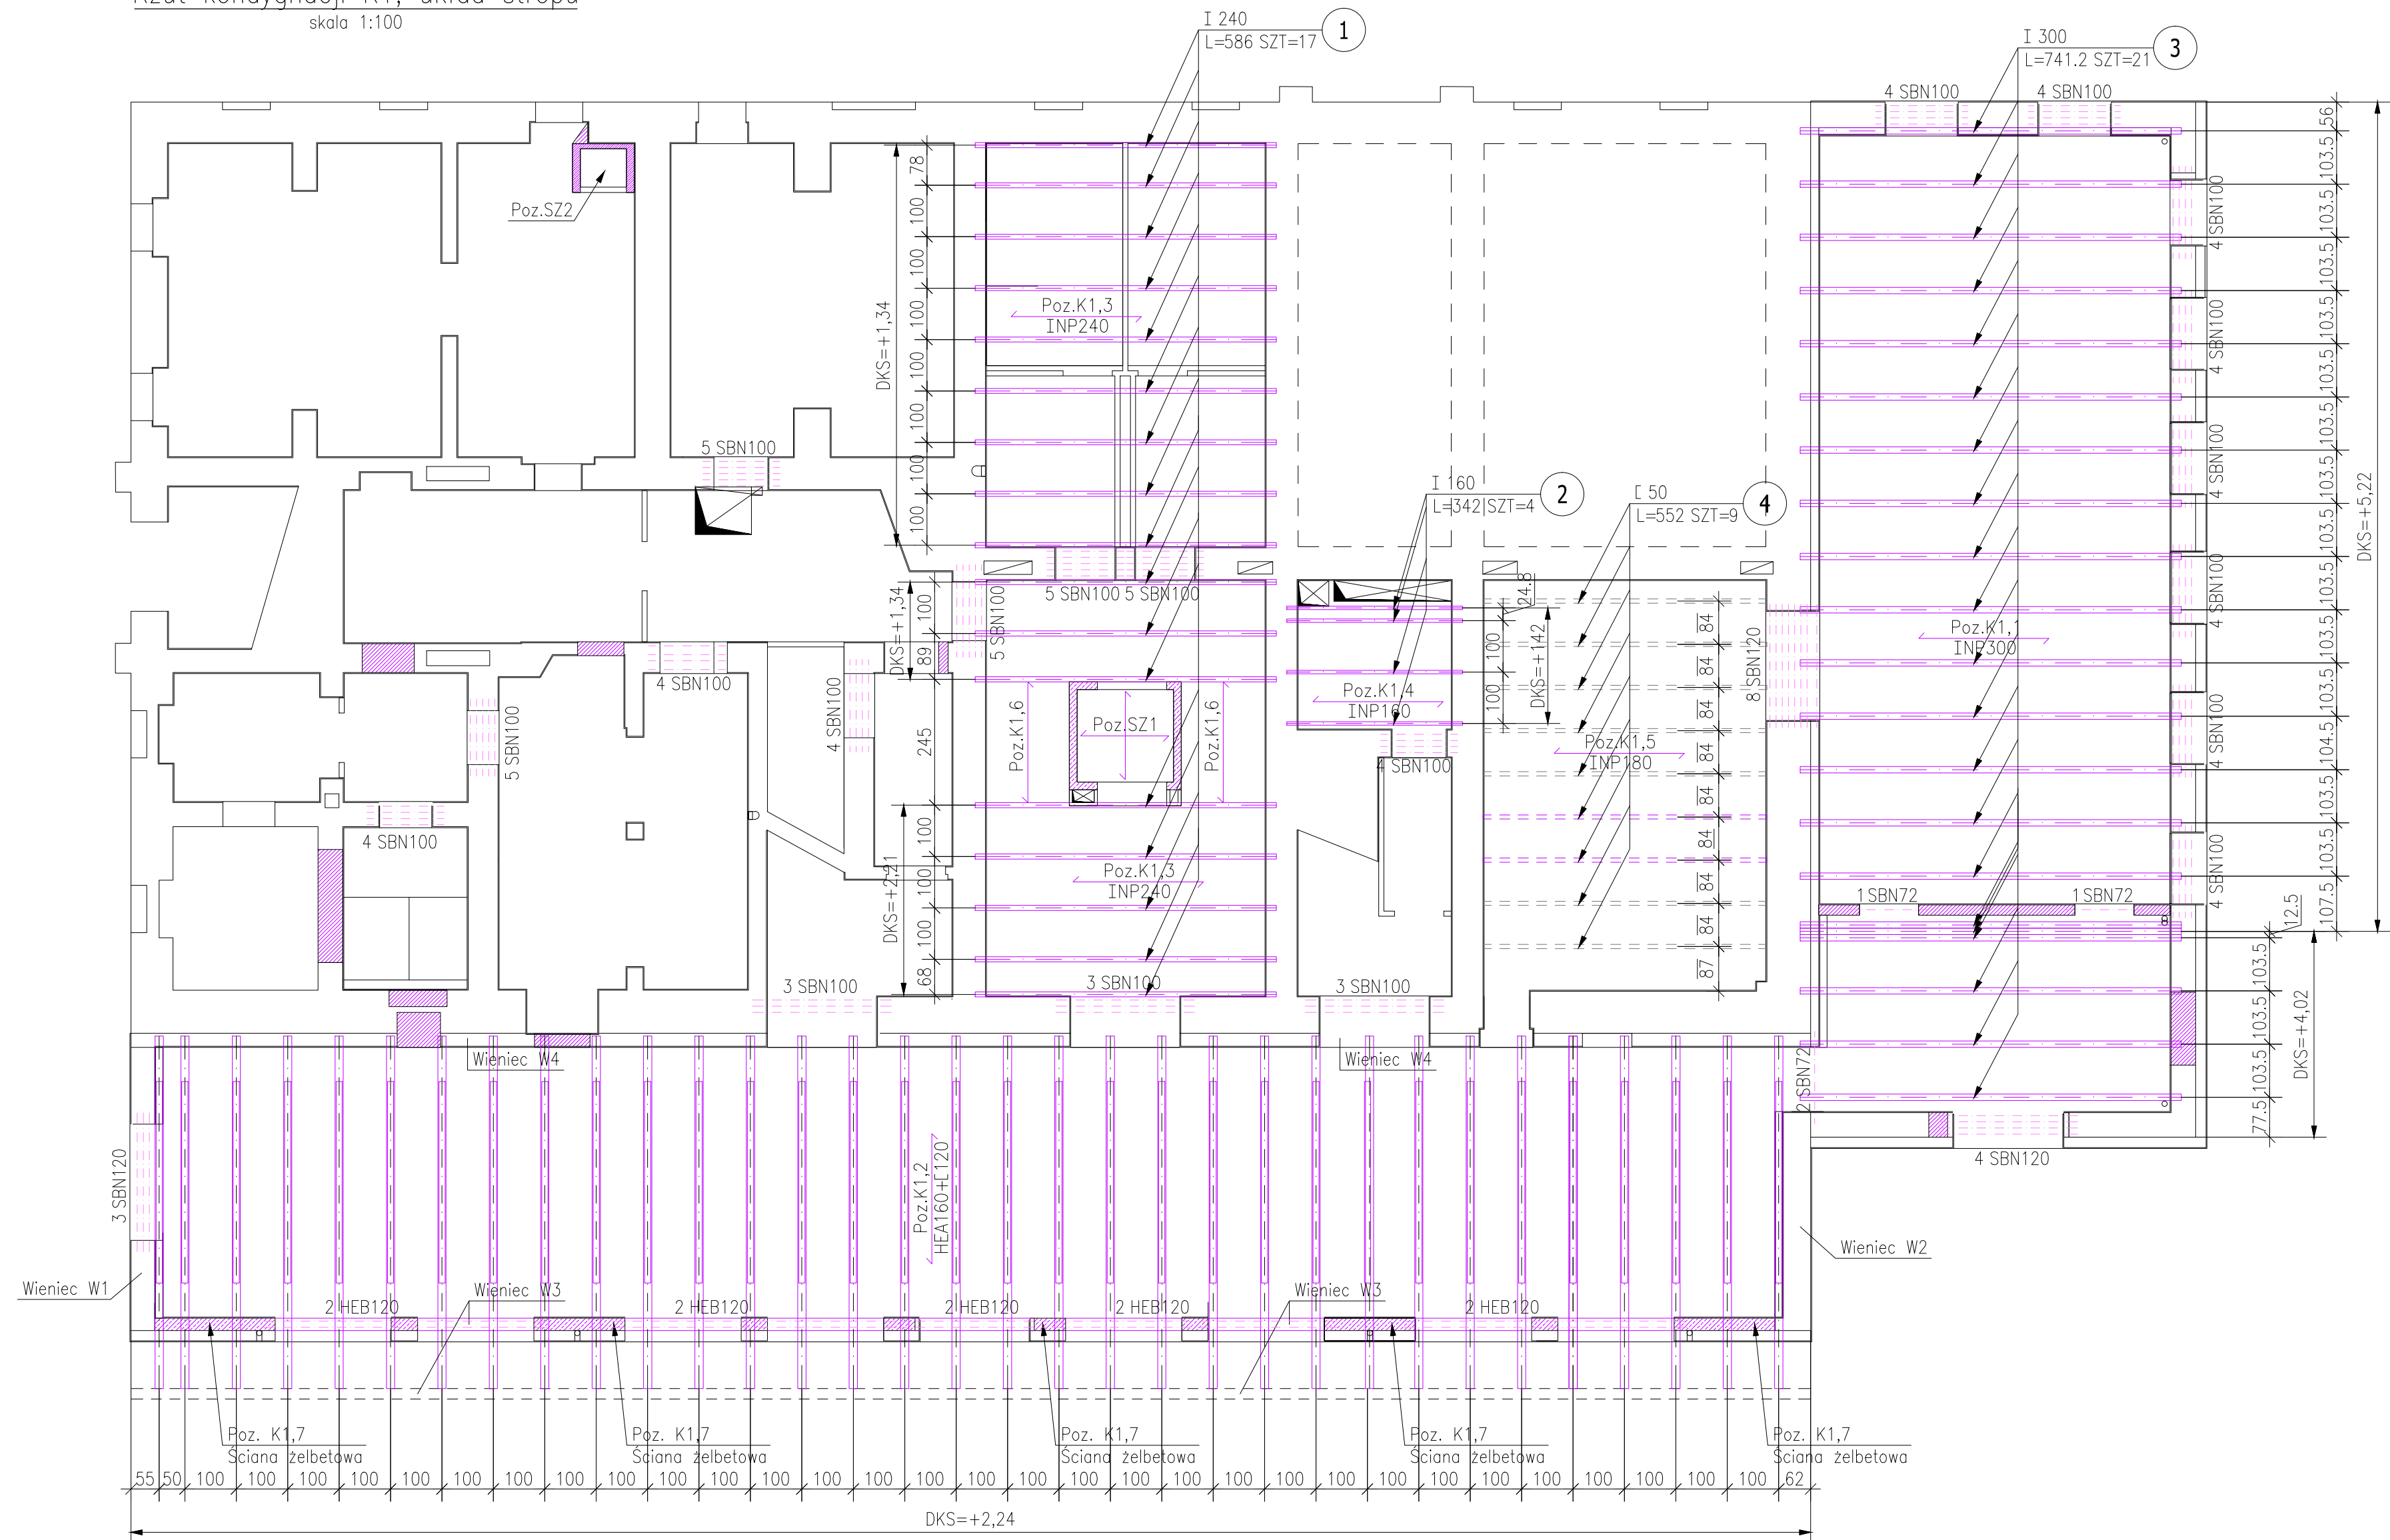

POZ.	NR ELEMENTU	NAZWA ELEMENTU	DŁUGOŚĆ [mm]	GATUNEK STALI	LICZBA			DŁ. RAZEM [m]	MASA RAZEM [kg]	POLE RAZEM [m ²]
					SZTUK	x	POZ. RAZEM			
K1	1	I 240	5860.0	St0S	17	1	17	99.62	3606.24	84.08
	2	I 160	3420.0	St0S	4	1	4	13.68	244.87	7.87
	3	I 300	7412.0	St0S	21	1	21	155.65	8436.34	160.32
	4	C 50	5520.0	St0S	9	1	9	49.68	277.71	11.53
OGÓŁEM									12565.16	263.8
NADDATEK NA SPOINY: 1.8%									226.17	4.75
NADDATEK NA NIERÓWNOŚCI: 2%									251.3	5.28
NADDATEK NA ELEM. DODATK.: 1.5%									188.48	3.96
RAZEM:									13231.11	277.79

LP	Symbol	Liczba
	nadproża	sztuk
1	SBN100	82
2	SBN120	15
3	SBN72	4

Przyjęte oznaczenia literowe:

PPP – projektowany poziom posadowienia.

DKS – dolna krawędź stropu w stanie surowym

GKS – górna krawędź stropu w stanie surowym

Wymiar nadkreślony – wymiar domniemany

Wymiar podkreślony – pomiar z natury

	ul. Jesienią 13 b, 53-017 Wrocław		WWW.IT-APL IT-APL
	T: 722 058 188, NIP: 753 140 36 45, REGON: 020400652		
temat projektu	Przebudowa i zmiana sposobu użytkowania budynku gminnego w Rawiczu na Rawicki Muzeum Bibliotekę wraz z zagospodarowaniem terenu i niezbędną infrastrukturą		
adres	ul. Szczygłowskiej 3, 63-900 Rawicz nr dz. 1219, 1226 oraz ulice 2852, 2853, 1233, 1236		
inwestor	Gmina Rawicz ul. Piłsudskiego 21, 63-900 Rawicz		
projektant/konstrukcja	mgr inż. Piotr Mikołajczak		1111/86/Lo
sprawdzący/konstrukcja	inż. Stanisław Habicht		802/86/Lo
temat rysunku	Rzut kondygnacji K1, układ stróp.		
faza	projekt budowlany i wykonawczy		Rys. nr K2
branża	konstrukcja		PB
			2018-12-15