


LOKALIZACJA
POMNIKA
NIEDZIEDZIA

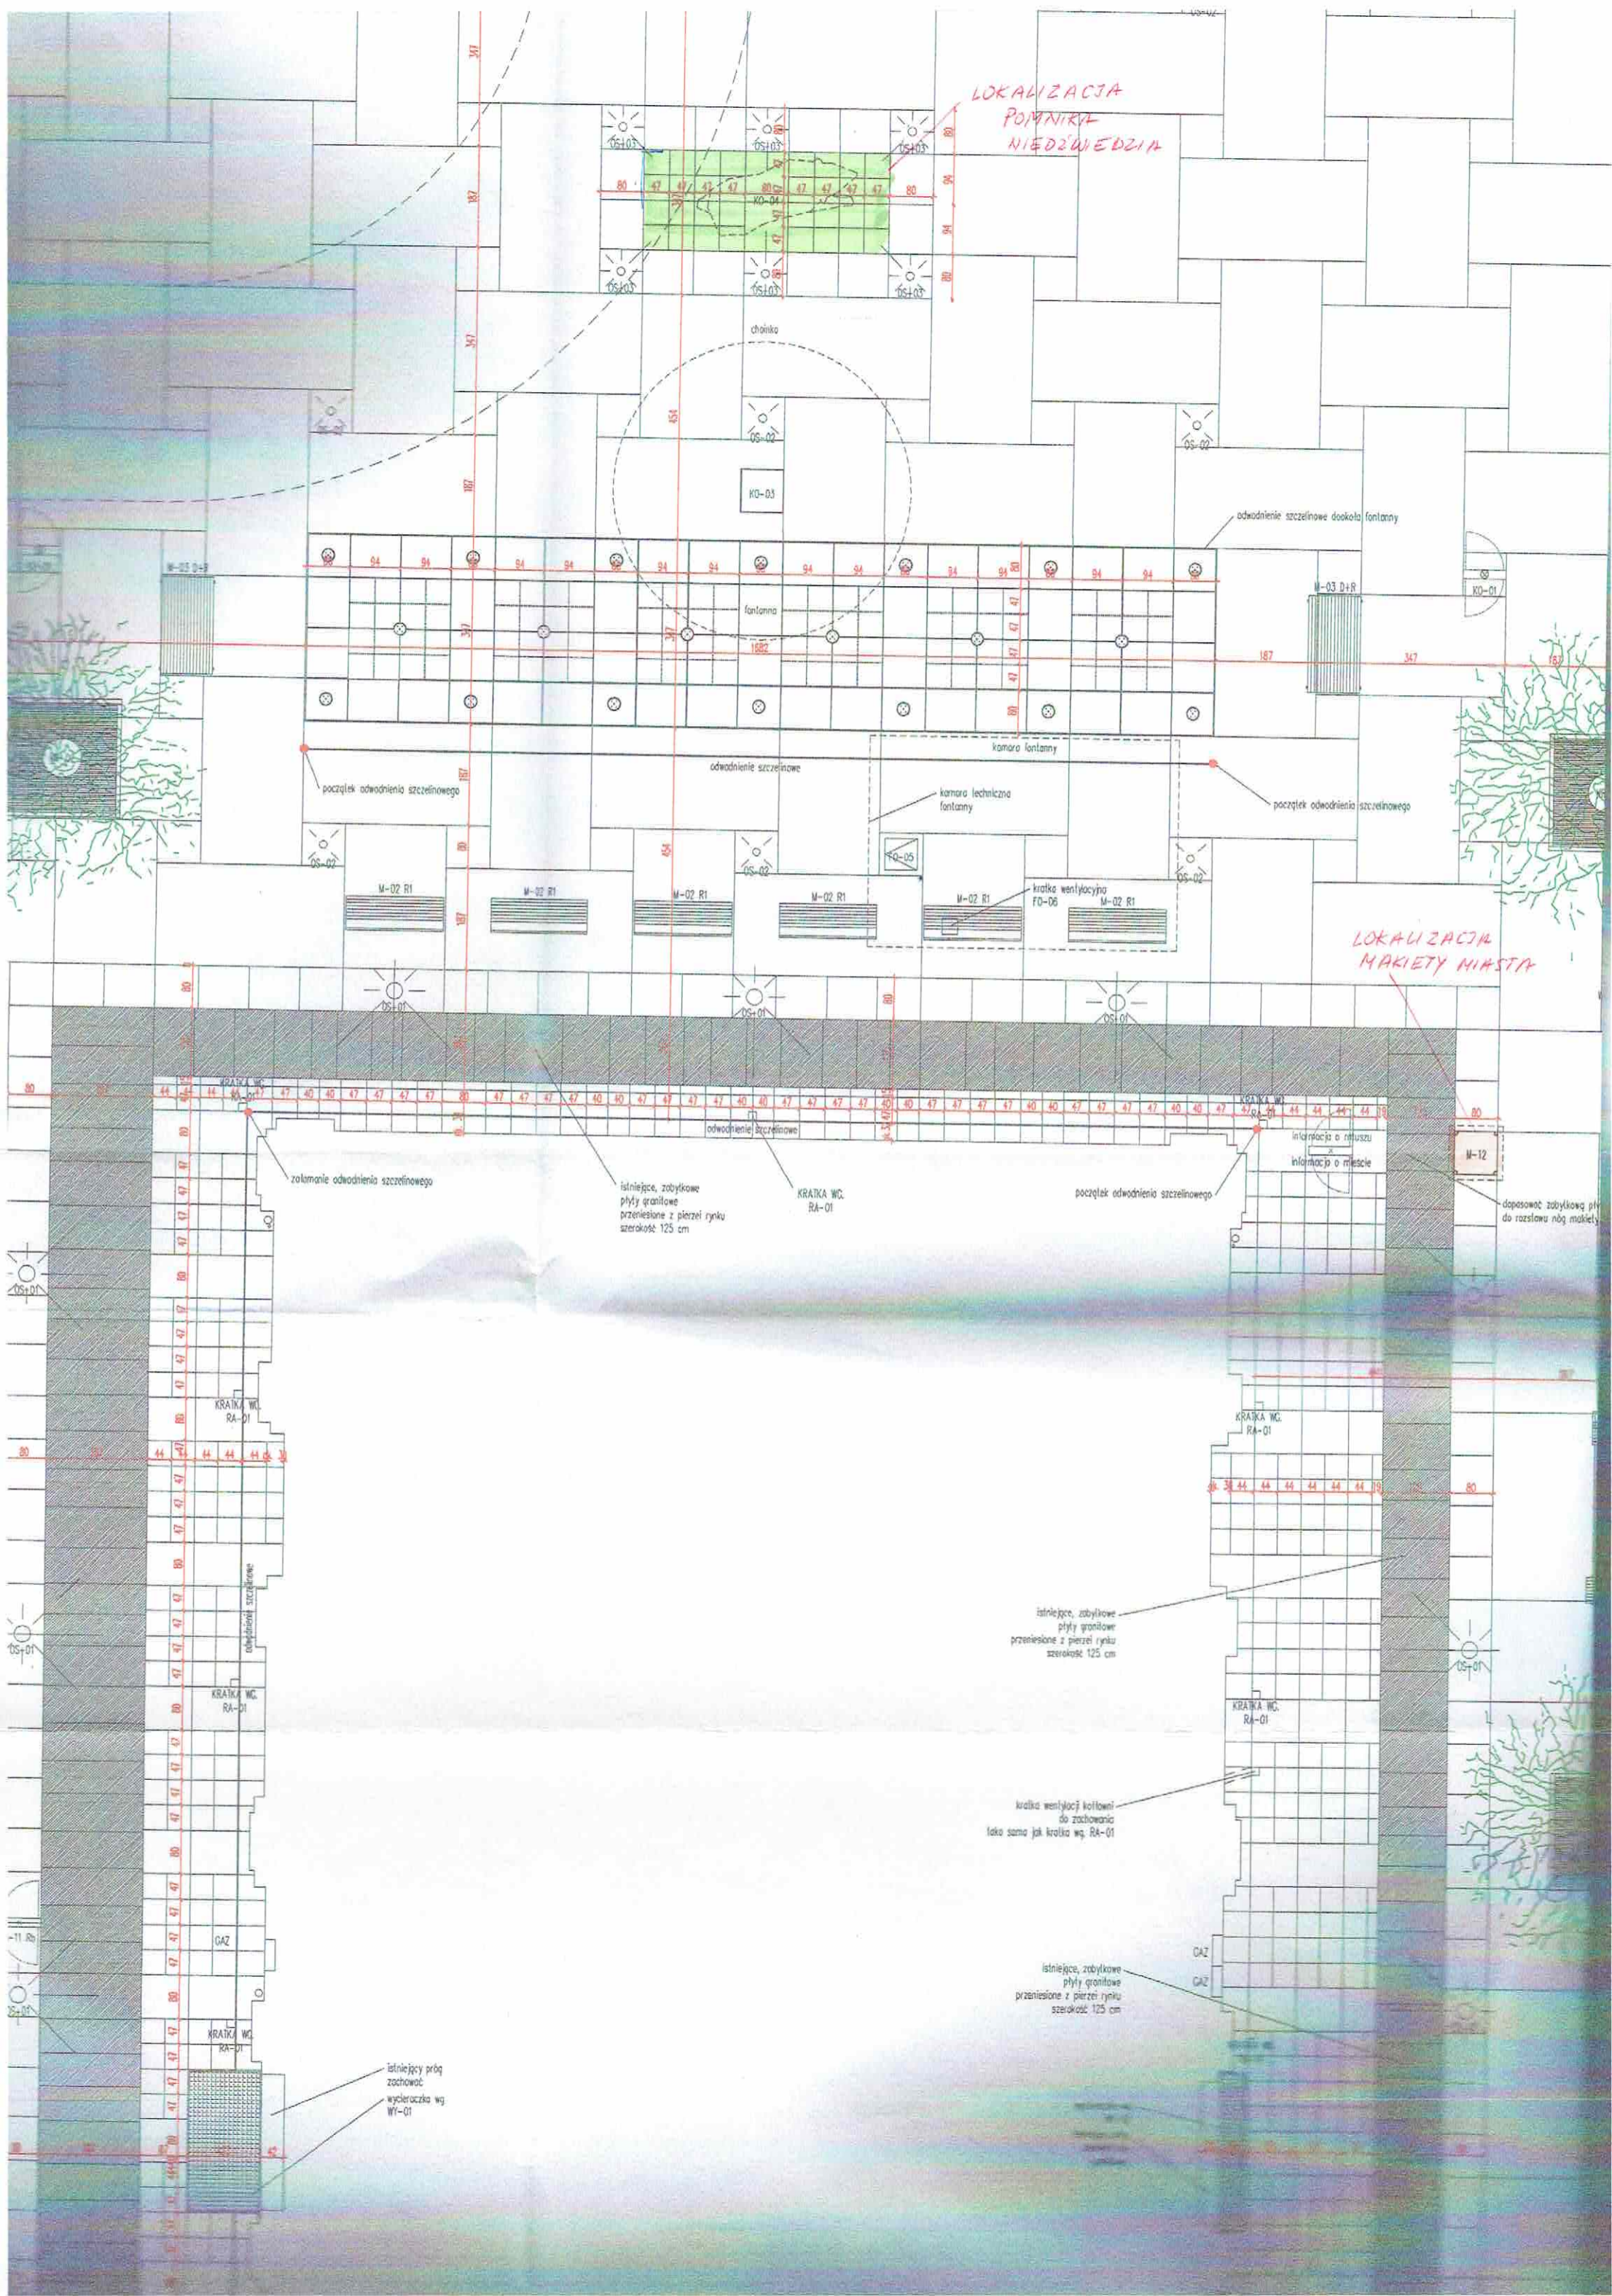

LOKALIZACJA
MAKIETY MIASTA

odwodnienie szczelinowe dookoła fontanny
fontanna
kamara fontanny
kamara techniczna fontanny
początek odwodnienia szczelinowego
KRAJKA WENTYLACYJNA FO-06 M-02 R1
M-02 R1
M-02 R1
M-02 R1
M-02 R1
M-02 R1
M-03 D+R
KO-01
KO-02
KO-03
KO-04
KO-05

zakończenie odwodnienia szczelinowego
Istniejące, zwykłe płyty granitowe przeniesione z pierzei rynku szerokość 125 cm
KRAJKA WC RA-01
początek odwodnienia szczelinowego
informacja o ruszu
informacja o miejscu
M-12


krajka wentylacji kołbani do zachowania tak samo jak krajka wg RA-01

Istniejące, zwykłe płyty granitowe przeniesione z pierzei rynku szerokość 125 cm

Istniejący próg zachowac wycieraczka wg WY-01