



Jakub Starczewski
STARPROJEKT
Niedźwiadki 11
63-900 Rawicz
Tel. 0513-279-528
REGON 300615650, NIP 699-189-73-12

PROJEKT STAŁEJ ORGANIZACJI RUCHU

Nazwa zadania:

„Przebudowa ulic: Ludowych Zespołów Sportowych, Pelikana i Małej w Dębnie Polskim”.

Lokalizacja:

Ludowych Zespołów Sportowych, Pelikana i Mała, Dębno Polskie

Inwestor:

Urząd Gminy w Rawiczu, ul Piłsudskiego 21, 63-900 Rawicz

Zarządca drogi gminnej:

Burmistrz Gminy Rawicz, ul Piłsudskiego 21, 63-900 Rawicz

Opracował:
mgr inż. Jakub Starczewski

KARTA OPINII I UZGODNIENÍ

ZATWIERDZAM

1. OPIS TECHNICZNY - Projekt stałej organizacji ruchu.

Podstawa opracowania

- Zlecenie otrzymane od Urzędu Gminy w Rawiczu, *ul. Piłsudskiego 21, 63-900 Rawicz*
- Uzgodnienia z zamawiającym
- Mapa zasadnicza z projektem przebudowy drogi

Nazwa i adres obiektu (zadania).

- Projekt stałej organizacji ruchu dla zadania pn: Przebudowa ulic: Ludowych Zespołów Sportowych, Pelikana i Małej w Dębnie Polskim - Województwo wielkopolskie, powiat rawicki, gmina Rawicz.

Nazwa inwestora:

Urząd Gminy Rawicz

Adres:

ul. Piłsudskiego 21, 63-900 Rawicz

Nazwa jednostki projektowej.

Jakub Starchewski STARPROJEKT,

Adres jednostki projektowej.

Niedźwiadki 11, 63-900 Rawicz.

Opracowała:

mgr inż. Jakub Starchewski,

2. Podstawy prawne i materiały źródłowe.

- Ustawa z dnia 20 czerwca 1997 – Prawo o ruchu drogowym (Dz. U. z 2012 r. poz.1137, z późniejszymi zmianami);
- Ustawa z dnia 21 marca 1985 r. o drogach publicznych (Dz. U. z 2017 r. poz. 2222 ze zm.);
- Rozporządzenie Ministra Infrastruktury z dnia 23 września 2003 r., w sprawie szczegółowych warunków zarządzania ruchem na drogach oraz wykonywania nadzoru nad tym zarządzaniem (Dz. U. Nr 177 z dnia 14 października 2003 r., poz. 1729);
- Rozporządzenie Ministra Infrastruktury z dnia 3 lipca 2003 r., w sprawie szczegółowych warunków technicznych dla znaków i sygnałów drogowych oraz urządzeń bezpieczeństwa ruchu drogowego i warunków ich umieszczania na drogach. (Dz. U. Nr 220, z 23 grudnia 2003 r. poz. 2181 ze zm.);
 - Załącznik nr 1 - dla znaków drogowych pionowych
 - Załącznik nr 2 - dla znaków drogowych poziomych

- Załącznik nr 3 - dla sygnałów drogowych
 - Załącznik nr 4 – dla urządzeń bezpieczeństwa ruchu drogowego
- Rozporządzenie Ministrów Infrastruktury oraz Spraw Wewnętrznych i Administracji z dnia 31 lipca 2002 r. w sprawie znaków i sygnałów drogowych (Dz.U. Nr 170 poz. 1393 ze zm.)

3. Przedmiot opracowania:

Przedmiotem opracowania jest stała organizacja ruchu drogowego dla: „*Przebudowa ulic: Ludowych Zespołów Sportowych, Pelikana i Małej w Dębnie Polskim*”.

4. Parametry techniczne elementów drogi po zakończeniu inwestycji:

- | | |
|-------------------------------------|--------------|
| – Szerokość projektowanej jezdni | – ok. 6 m |
| – Szerokość projektowanego chodnika | – ok. 1.50 m |

5. Stała organizacja ruchu:

Projekt stałej organizacji ruchu przewiduje wprowadzenie oznakowania pionowego po zakończeniu inwestycji, polegającej na budowie ciągu pieszo – jezdni w ul. Ludowych Zespołów Sportowych, Pelikana i Małej w Dębnie Polskim.

Zakres opracowania obejmuje oznakowanie pionowe, których zadaniem jest zmiana organizacji ruchu i poprawa bezpieczeństwa we wskazanej lokalizacji, umożliwiając swobodne i bezpieczne poruszanie się użytkowników ciągu pieszo - jezdni.

Projektowany ciąg pieszo-jezdny należy oznakować znakami pionowymi zgodnie z rys. nr 2.

SZCZEGÓŁY PRZEWIDZIANEGO OZNAKOWANIA PRZEDSTAWIONO NA PLANIE SYTUACYJNYM


6. Cel wprowadzenia stałej organizacji ruchu.

Projekt stałej organizacji ruchu wprowadza się w celu zwiększenia bezpieczeństwa użytkowników poruszających się przebudowaną ulicą i chodnikami.

Do oznakowania należy użyć znaków małych.

7. Przewidywany termin wprowadzenia organizacji ruchu: 30 czerwca 2021 r.

Opracował:

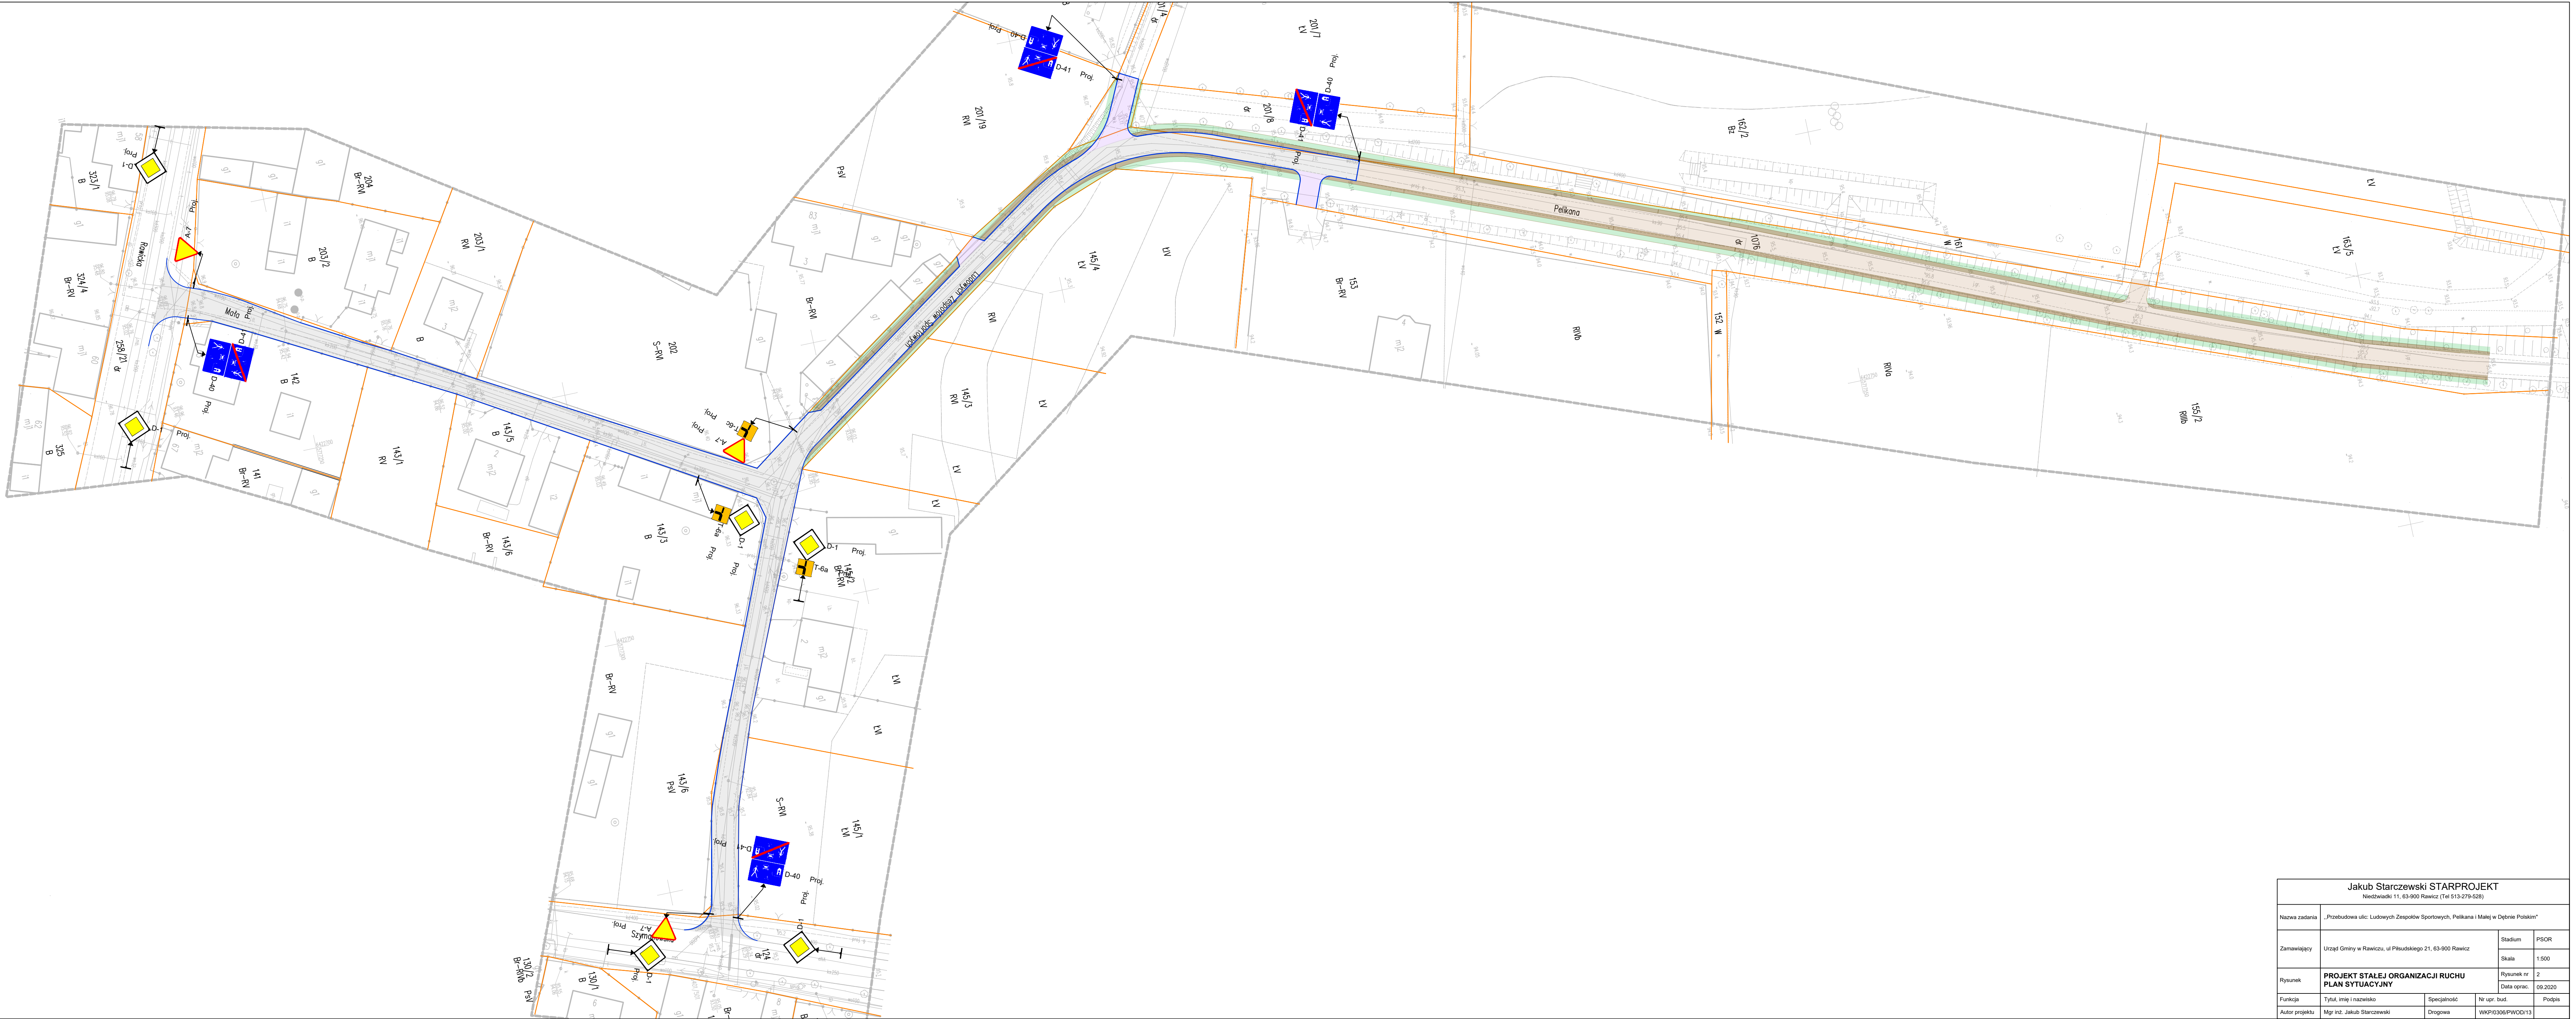

Jakub Starczewski STARPROJEKT Niedzwiedzi 11, 63-900 Rawicz (Tel 513-279-528)				
Nazwa zadania	„Przebudowa ulic: Ludowych Zespołów Sportowych, Pelikana i Małej w Dębnie Polskim”			
Zamawiający	Urząd Gminy w Rawiczu, ul Pilsudskiego 21, 63-900 Rawicz	Stadium	PSQR	
		Skala	1:500	
Rysunek	PROJEKT STAŁEJ ORGANIZACJI RUCHU PLAN SYTUACYJNY		Rysunek nr	2
			Data oprac.	09.2020
Funkcja	Tytuł, imię i nazwisko	Specjalność	Nr upr. bud.	Podpis
Autor projektu	Mgr inż. Jakub Starczewski	Drogowa	WKP/0306/PWOD/13	

ZESTAWIENIE OZNAKOWANIA PROJEKTOWANEGO

ZESTAWIENIE OZNAKOWANIA PIONOWEGO			
<u>Typ znaku</u>	<u>Symbol</u>	<u>Znaczenie</u>	<u>Ilość</u>
znaki ostrzegawcze	A-7	„Ustąp pierwszeństwa”	3 szt.
Znaki informacyjne	D-1	„Droga z pierwszeństwem”	6 szt.
	D-40	„Strefa zamieszkania”	4 szt.
	D-41	„Koniec strefy zamieszkania”	4 szt.
Tabliczki	T-6a	„Tabliczka wskazująca rzeczywisty przebieg drogi z pierwszeństwem przez skrzyżowanie (umieszczana na drodze z pierwszeństwem)”	2 szt.
	T-6c	„Tabliczka wskazująca rzeczywisty przebieg drogi z pierwszeństwem przez skrzyżowanie (umieszczana na drodze podporządkowanej)”	1 szt.
ZESTAWIENIE OZNAKOWANIA POZIOMEGO			
URZĄDZENIA BEZPIECZEŃSTWA RUCHU DROGOWEGO			
-	-	-	-

Grupy znaków	Symbol	Kategorie znaków			
		A ostrzegawcze	B zakazu	C nakazu	D informacyjne
		długość boku	średnica	długość podstawy	wysokość ($n = 0, 1, 2$)
wielkie	W	1200	1000	1200	$1200 + 300 n$
duże	D	1050	900	900	$900 + 225 n$
średnie	S	900	800	600	$600 + 150 n$
małe	M	750	600	600	$600 + 150 n$
mini	MI	600	400	400	$400 + 100 n$

