MIEJSCOWY PLAN ZAGOSPODAROWANIA PRZESTRZENNEGO TERENU W REJONIE ULICY GEN. GROTA ROWECKIEGO W RAWICZU

MAPA SYTUACYJNA

Skala 1:500

STUDIUM BRANŻOWE
INFRASTRUKTURA TECHNICZNA

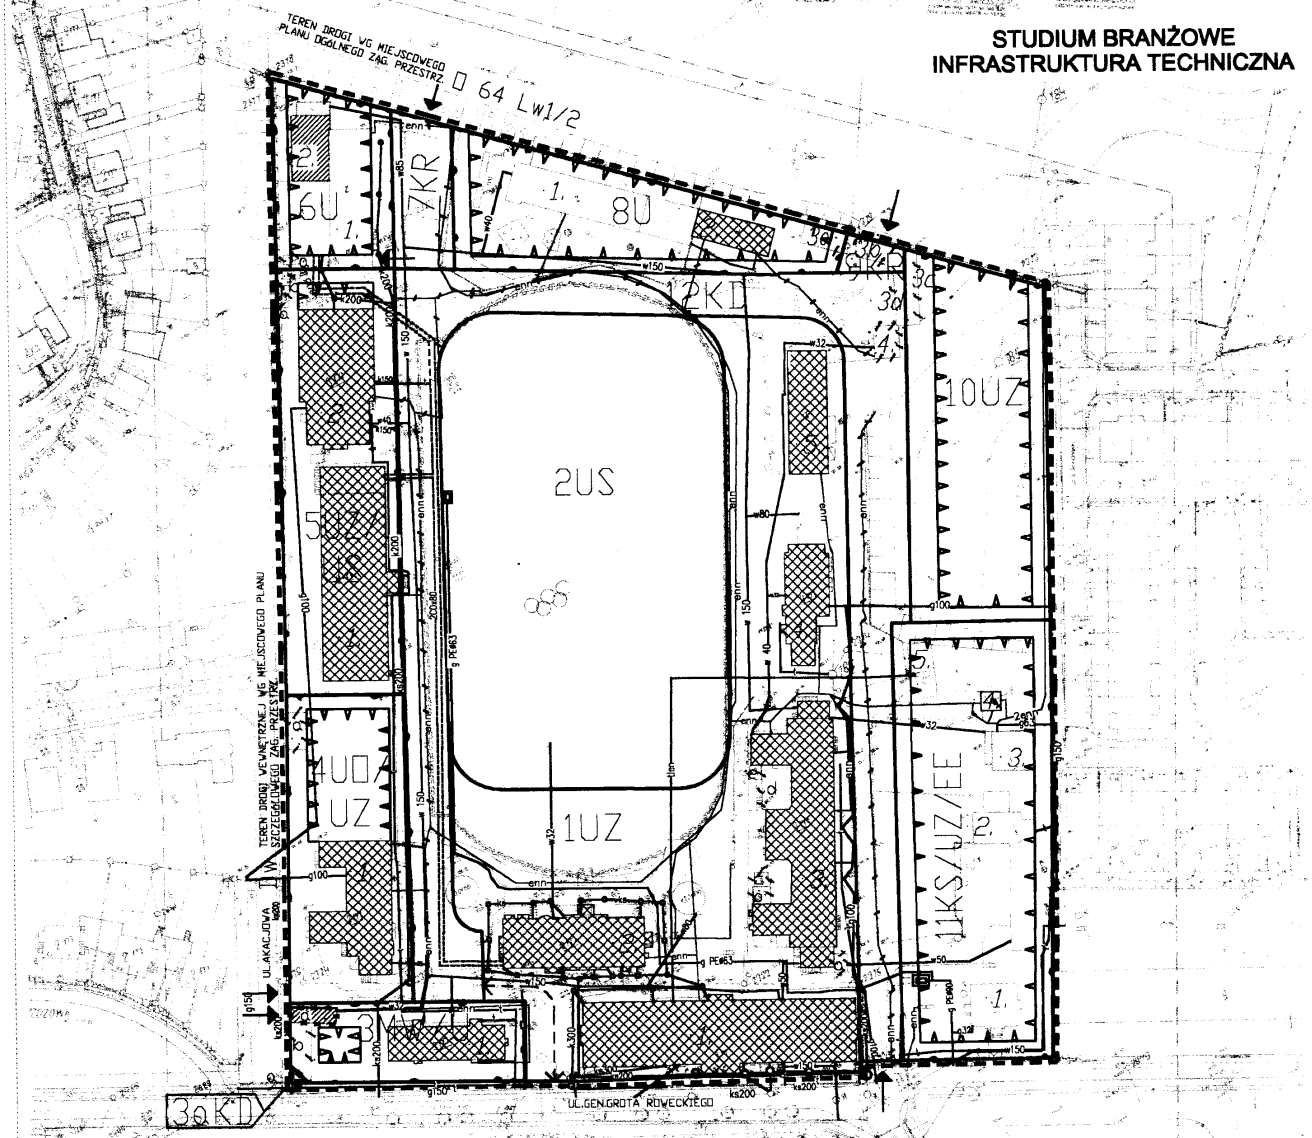

INFRASTRUKTURA TECHNICZNA

- g63 — ISTN. GAZOCIĄG DO ADAPTACJI
- w150 — ISTN. WODOCIĄG DO MODERNIZACJI
- t — ISTN. SIEĆ TELEFONICZNA DO ADAPTACJI
- k300 — ISTN. KANALIZACJA SANIT. DO ADAPTACJI
- enn — ISTN. SIEĆ ENERGETYCZNA NN I OŚWIETLENIOWA DO ADAPTACJI
- tlen — ISTN. SIEĆ TECHNOLOGICZNA DO ADAPTACJI
- ISTN. STACJA TRANSFORMATOROWA DO ADAPTACJI
- ISTN. STACJA GAZOWA S/C RED.-POM. DO ADAPTACJI
- enn — SIEĆ ENERGETYCZNA NN I OŚWIETLENIOWA DO PRZEŁOŻENIA
- 2C0x80 — SIEĆ CIEPLNA DO CZĘŚCIOWEJ PRZEBUDOWY
- ISTN. KOTŁOWNIA DO MODERNIZACJI
- ISTN. KOTŁOWNIA DO LIKWIDACJI

OZNACZENIA

GRANICE

- GRANICE TERENU OBJĘTEGO PLANEM
- LINIE ROZGRANICZAJĄCE TERENY O RÓŻNYM SPOSOBIE UŻYTKOWANIA ŚCIŚLE OKREŚLONE NIE STANOWIĄCE LINII PODZIAŁÓW NIERUCHOMOŚCI
- LINIE PODZIAŁÓW NIERUCHOMOŚCI

ZASADY ZAGOSPODAROWANIA TERENÓW

- LINIE ZABUDOWY ŚCIŚLE OKREŚLONE OBOWIĄZUJĄCE
- LINIE ZABUDOWY NIEPRZEKRACZALNE
- DROGA POŻAROWA (PRZEJAZD)*
- WJAZDY I WYJAZDY
- BUDYNKI OBJĘTE OCHRONĄ KONSERWATORSKĄ
- BUDYNKI DO ROZBÓRKI

UŻYTKOWANIE TERENÓW

- UZ — TERENY USŁUG ZDROWIA
- UZ/US — TERENY USŁUG ZDROWIA I USŁUG SPORTU
- US — TERENY USŁUG SPORTU
- U — TERENY USŁUG
- UO/UZ — TERENY OŚWIATY I USŁUG ZDROWIA
- KS/UZ/EE — TERENY GARAŻY, PARKINGU, USŁUG ZDROWIA I URZĄDZEŃ ELEKTROENERGETYKI
- MW/U — TERENY MIESZKALNICTWA WIELORODZINNEGO I USŁUG
- KR — TERENY REZERWY DLA DROGI
- KD — TEREN DROGI WEWNĘTRZNEJ
- 1.;2.,... — OZNACZENIA BUDYNKÓW
- a,b,c,...

PRO STUDIO PROJEKTOWANIE ARCHITEKTONICZNE 64-100 LESZNO UL. NIEPODLEGŁOŚCI 134 TEL.065/5297431 FAX.065/5297432	NAZWA PLANU	MIEJSCOWY PLAN ZAGOSPODAROWANIA PRZESTRZENNEGO TERENU W REJONIE ULICY GEN. GROTA ROWECKIEGO W RAWICZU
	TEMAT OPRACOWANIA	Studium branżowe - infrastruktura techniczna — SKALA 1:500
	INWESTOR ZAMAWIAJĄCY	ZARZĄD MIEJSKI GMINY RAWICZ UMOWA NR 7322 Z DNIA 20.12.2000R. — DATA 2000-03-
	ZESPÓŁ PROJEKTOWY PROJEKTANT: ASYSTENT: ASYSTENT: PROJEKTANT INFRASTRUKTURY TECHNICZNEJ:	mgr inż. arch. Danuta Przybylka - Woźwodzka upr. urb. 1414/94 mgr inż. arch. Joanna Woźwodzka Zdybek mgr inż. arch. Piotr Zdybek mgr inż. Małgorzata Janiak — NR RYS. 2