



MIEJSCOWY PLAN ZAGOSPODAROWANIA PRZESTRZENNEGO "MASŁOWO PÓŁNOC" W MASŁOWIE, GMINA RAWICZ

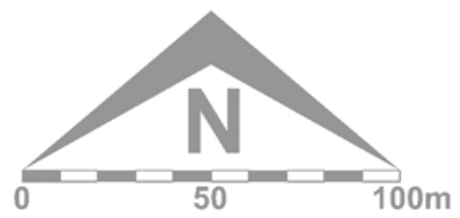


RYSUNEK PLANU - SKALA 1:2000
ZAŁĄCZNIK NR 1

OZNACZENIA OBOWIĄZUJĄCE PLANU

- granica obszaru objętego planem miejscowym
- linie rozgraniczające tereny o różnym przeznaczeniu lub różnych zasadach zagospodarowania
- obowiązujące linie zabudowy
- nieprzekraczalne linie zabudowy
- granica wydzielenia wewnętrznego
- granica Głównego Zbiornika Wód Podziemnych nr 303 Pradolina Barycz-Głogów
- pas technologiczny ograniczonego zagospodarowania wzdłuż napowietrznych linii średniego napięcia
- dominanta
- obszar usytuowania dominanty
- akcent architektoniczny
- obszar usytuowania akcentu architektonicznego
- obszar placu
- strefa ruralistyczna
- obiekty ujęte w gminnej ewidencji zabytków
- MN tereny zabudowy mieszkaniowej jednorodzinnej
- MN/U tereny zabudowy mieszkaniowej jednorodzinnej i usług
- RM tereny zabudowy zagrodowej
- U/MN teren zabudowy usługowej z dopuszczeniem zabudowy mieszkaniowej jednorodzinnej
- U tereny zabudowy usługowej
- Uo teren zabudowy usługowej - usługi oświaty
- US teren sportu i rekreacji
- ZP tereny zieleni urządzonej
- WSc tereny śródlądowych wód powierzchniowych - ciekł wodne
- KDZ teren drogi publicznej - droga zbiorcza
- KDL tereny dróg publicznych - drogi lokalne
- KDD tereny dróg publicznych - drogi dojazdowe
- KDW tereny dróg wewnętrznych
- KXa tereny ciągów pieszo-jezdnych
- OZNACZENIA INFORMACYJNE**
- strefa zasilania ujęcia wody
- ciekł wodne i rowy melioracyjne
- napowietrzna linia energetyczna średniego napięcia 20kV
- istniejące stacje transformatorowe
- wymiar charakterystycznych odległości

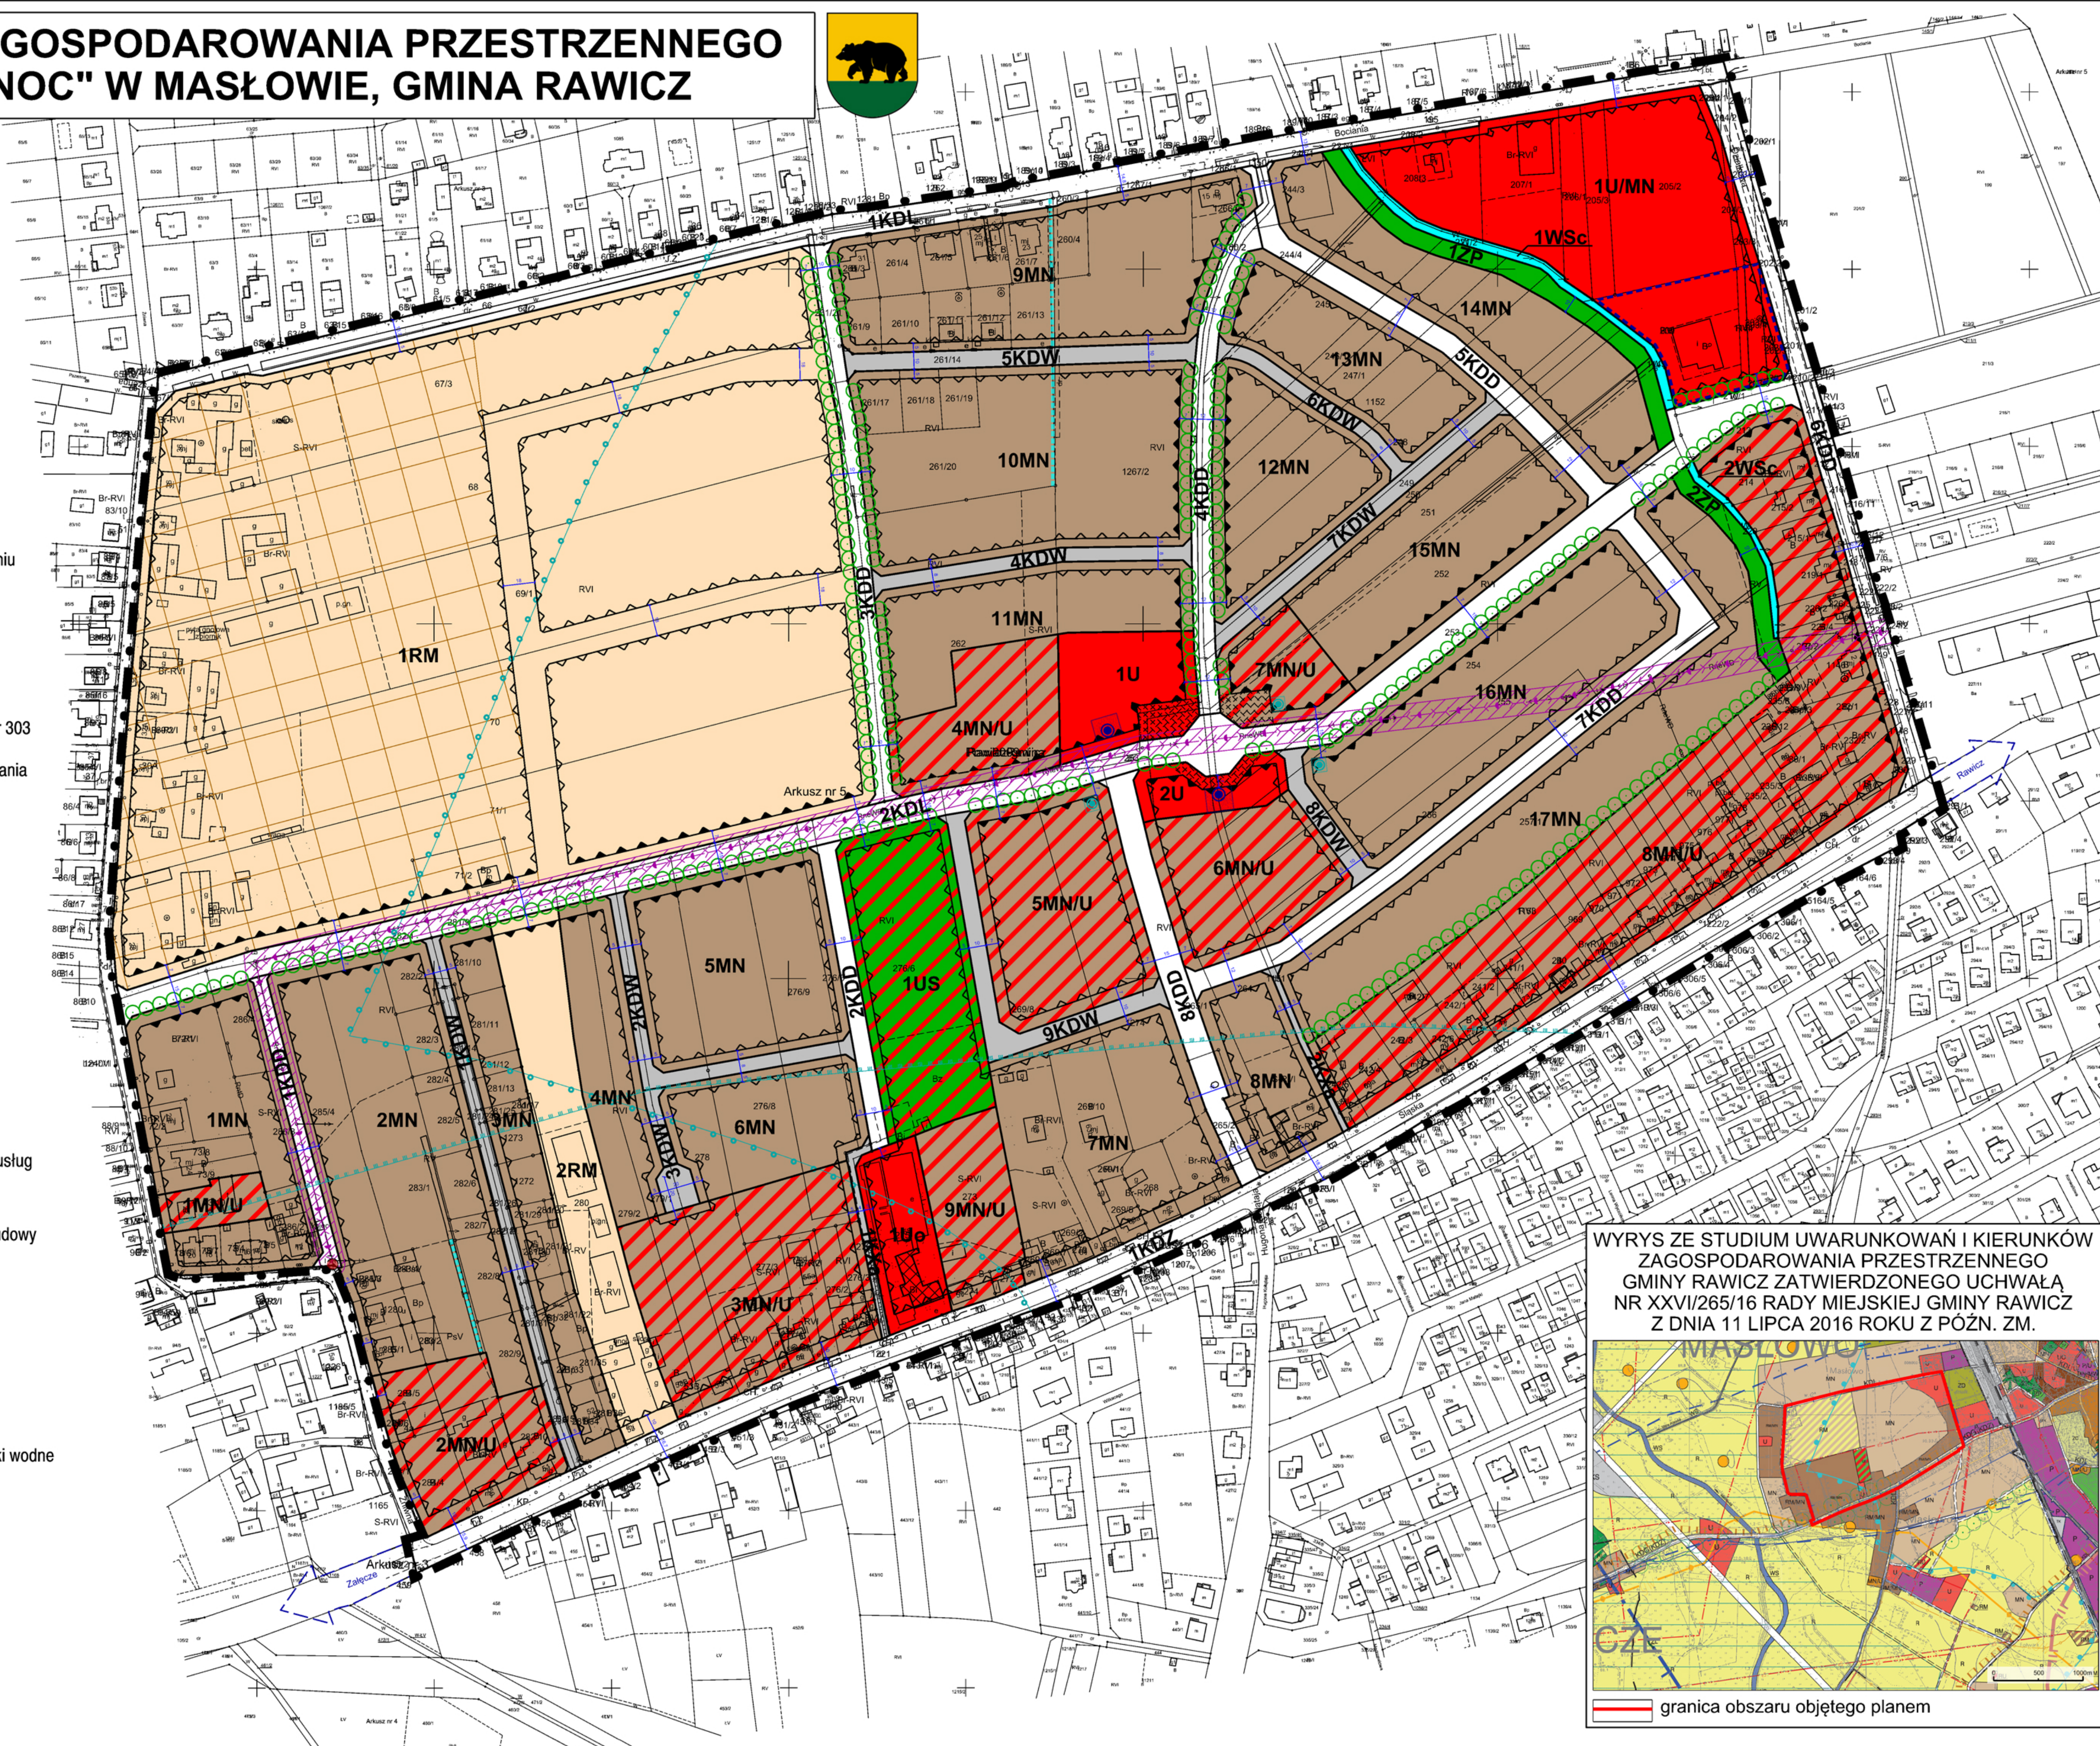

WYRYS ZE STUDIUM UWARUNKOWAŃ I KIERUNKÓW ZAGOSPODAROWANIA PRZESTRZENNEGO GMINY RAWICZ ZATWIERDZONEGO UCHWAŁĄ NR XXVII/265/16 RADY MIEJSKIEJ GMINY RAWICZ Z DNIA 11 LIPCA 2016 ROKU Z PÓŹN. ZM.

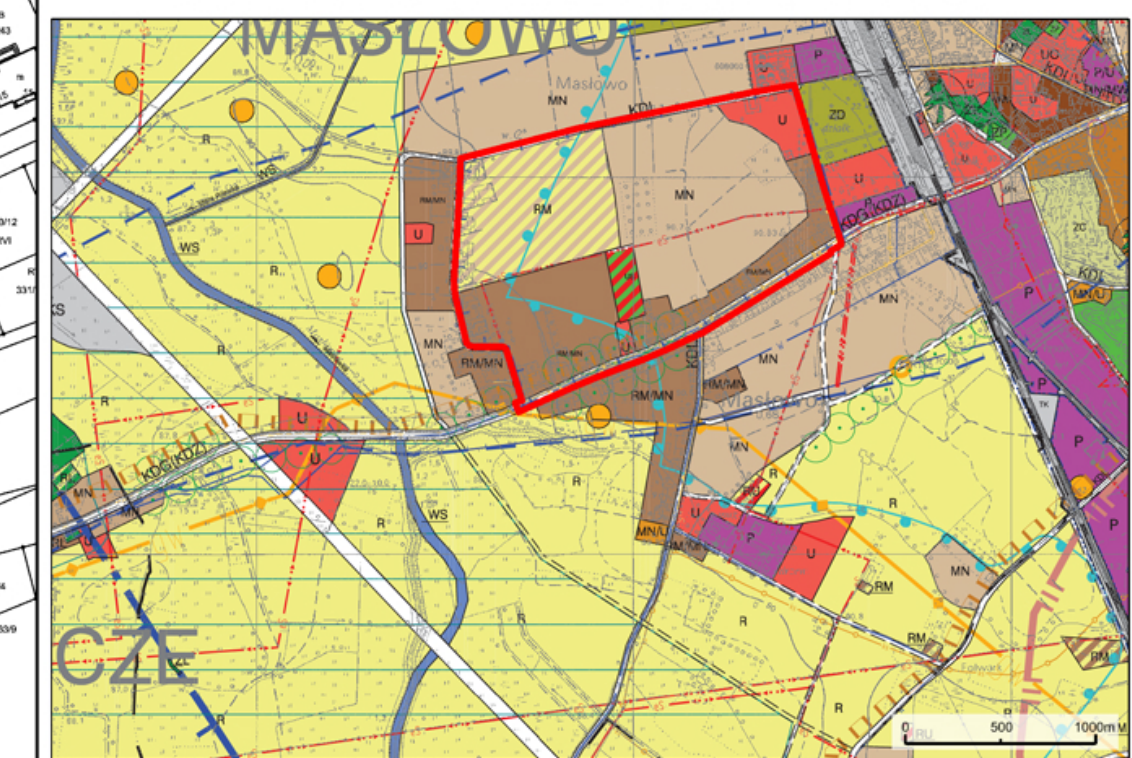

granica obszaru objętego planem

MAPA ZASADNICZA Z ZASOBÓW STAROSTWA POWIATOWEGO W RAWICZU
Licencja nr DGK.6642.1035.2018_3022_CL1

ZAŁĄCZNIK NR 1
DO UCHWAŁY NR XXVII/299/20
RADY MIEJSKIEJ GMINY RAWICZ
Z DNIA 28 PAŹDZIERNIKA 2020 R.