



MIEJSCOWY PLAN ZAGOSPODAROWANIA PRZESTRZENNEGO TERENU W REJONIE ULICY KADECKIEJ W RAWICZU, GMINA RAWICZ

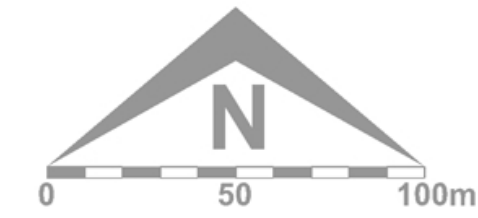

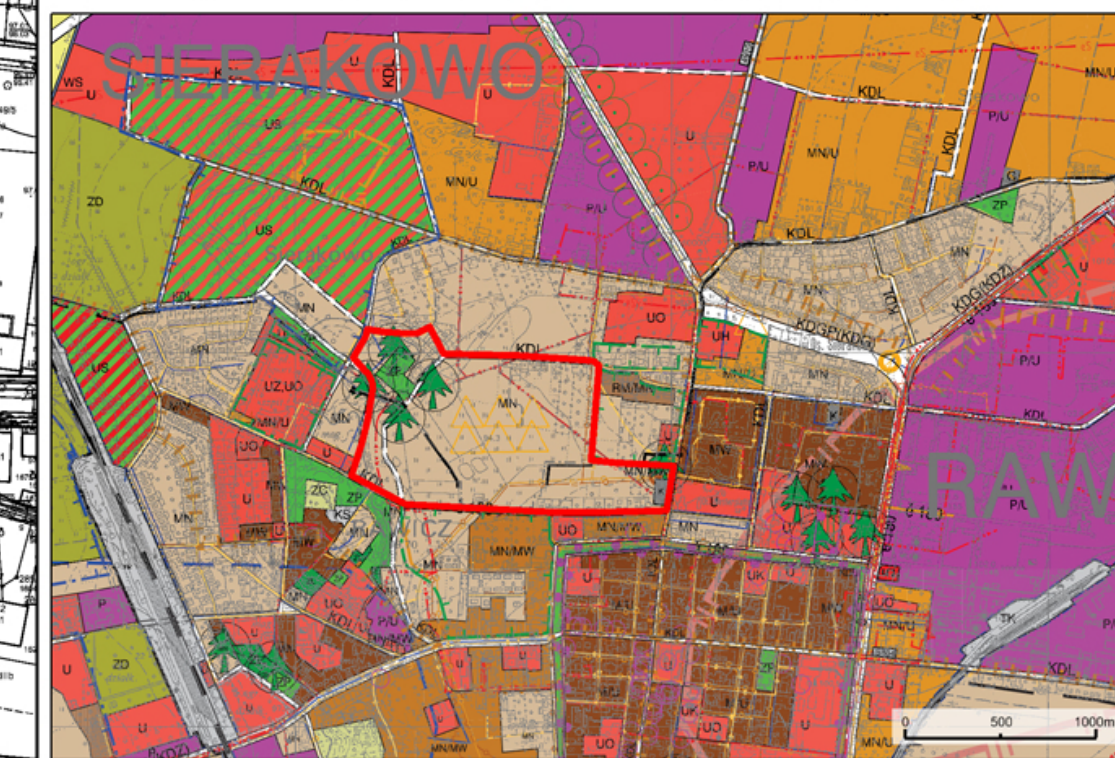


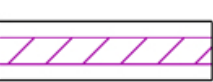
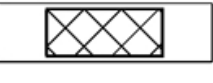













RYSUNEK PLANU - SKALA 1:2000
ZAŁĄCZNIK NR 1

WYRYS ZE STUDYUM UWARUNKOWAŃ I KIERUNKÓW ZAGOSPODAROWANIA PRZESTRZENNEGO GMINY RAWICZ ZATWIERDZONEGO UCHWAŁĄ NR XXVII/265/16 RADY MIEJSKIEJ GMINY RAWICZ Z DNIA 11 LIPCA 2016 ROKU Z PÓŹN. ZM.

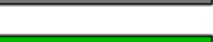








granica obszaru objętego planem

OZNACZENIA OBOWIĄZUJĄCE PLANU

-  granica obszaru objętego planem miejscowym
-  linie rozgraniczające tereny o różnym przeznaczeniu lub różnych zasadach zagospodarowania
-  nieprzekraczalne linie zabudowy
-  pas technologiczny ograniczonego zagospodarowania wzdłuż napowietrznych linii średniego napięcia
-  obiekty ujęte w gminnej ewidencji zabytków
-  szpaler drzew
-  MN tereny zabudowy mieszkaniowej jednorodzinnej
-  MN/U tereny zabudowy mieszkaniowej jednorodzinnej i usług
-  Uk teren zabudowy usługowej - obiekty kultu religijnego
-  E teren infrastruktury technicznej - elektroenergetyka
-  K teren infrastruktury technicznej - kanalizacja
-  ZP tereny zieleni urządzonej
-  WSc tereny śródlądowych wód powierzchniowych - ciek wodny
-  WSz teren śródlądowych wód powierzchniowych - zbiornik wodny
-  KDD tereny dróg publicznych - drogi dojazdowe
-  KDW tereny dróg wewnętrznych
-  KX tereny ciągów pieszych
-  KXa teren ciągu pieszo-jezdnego

OZNACZENIA INFORMACYJNE

-  granice obrębów
-  granica dawnego cmentarza żydowskiego wraz z domem przedgrzebowym (domem grabarza) w m. Sierakowo
-  ciek wodny i rowy melioracyjne
-  napowietrzna linia energetyczna średniego napięcia 20kV
-  istniejące stacje transformatorowe
-  wymiar charakterystycznych odległości

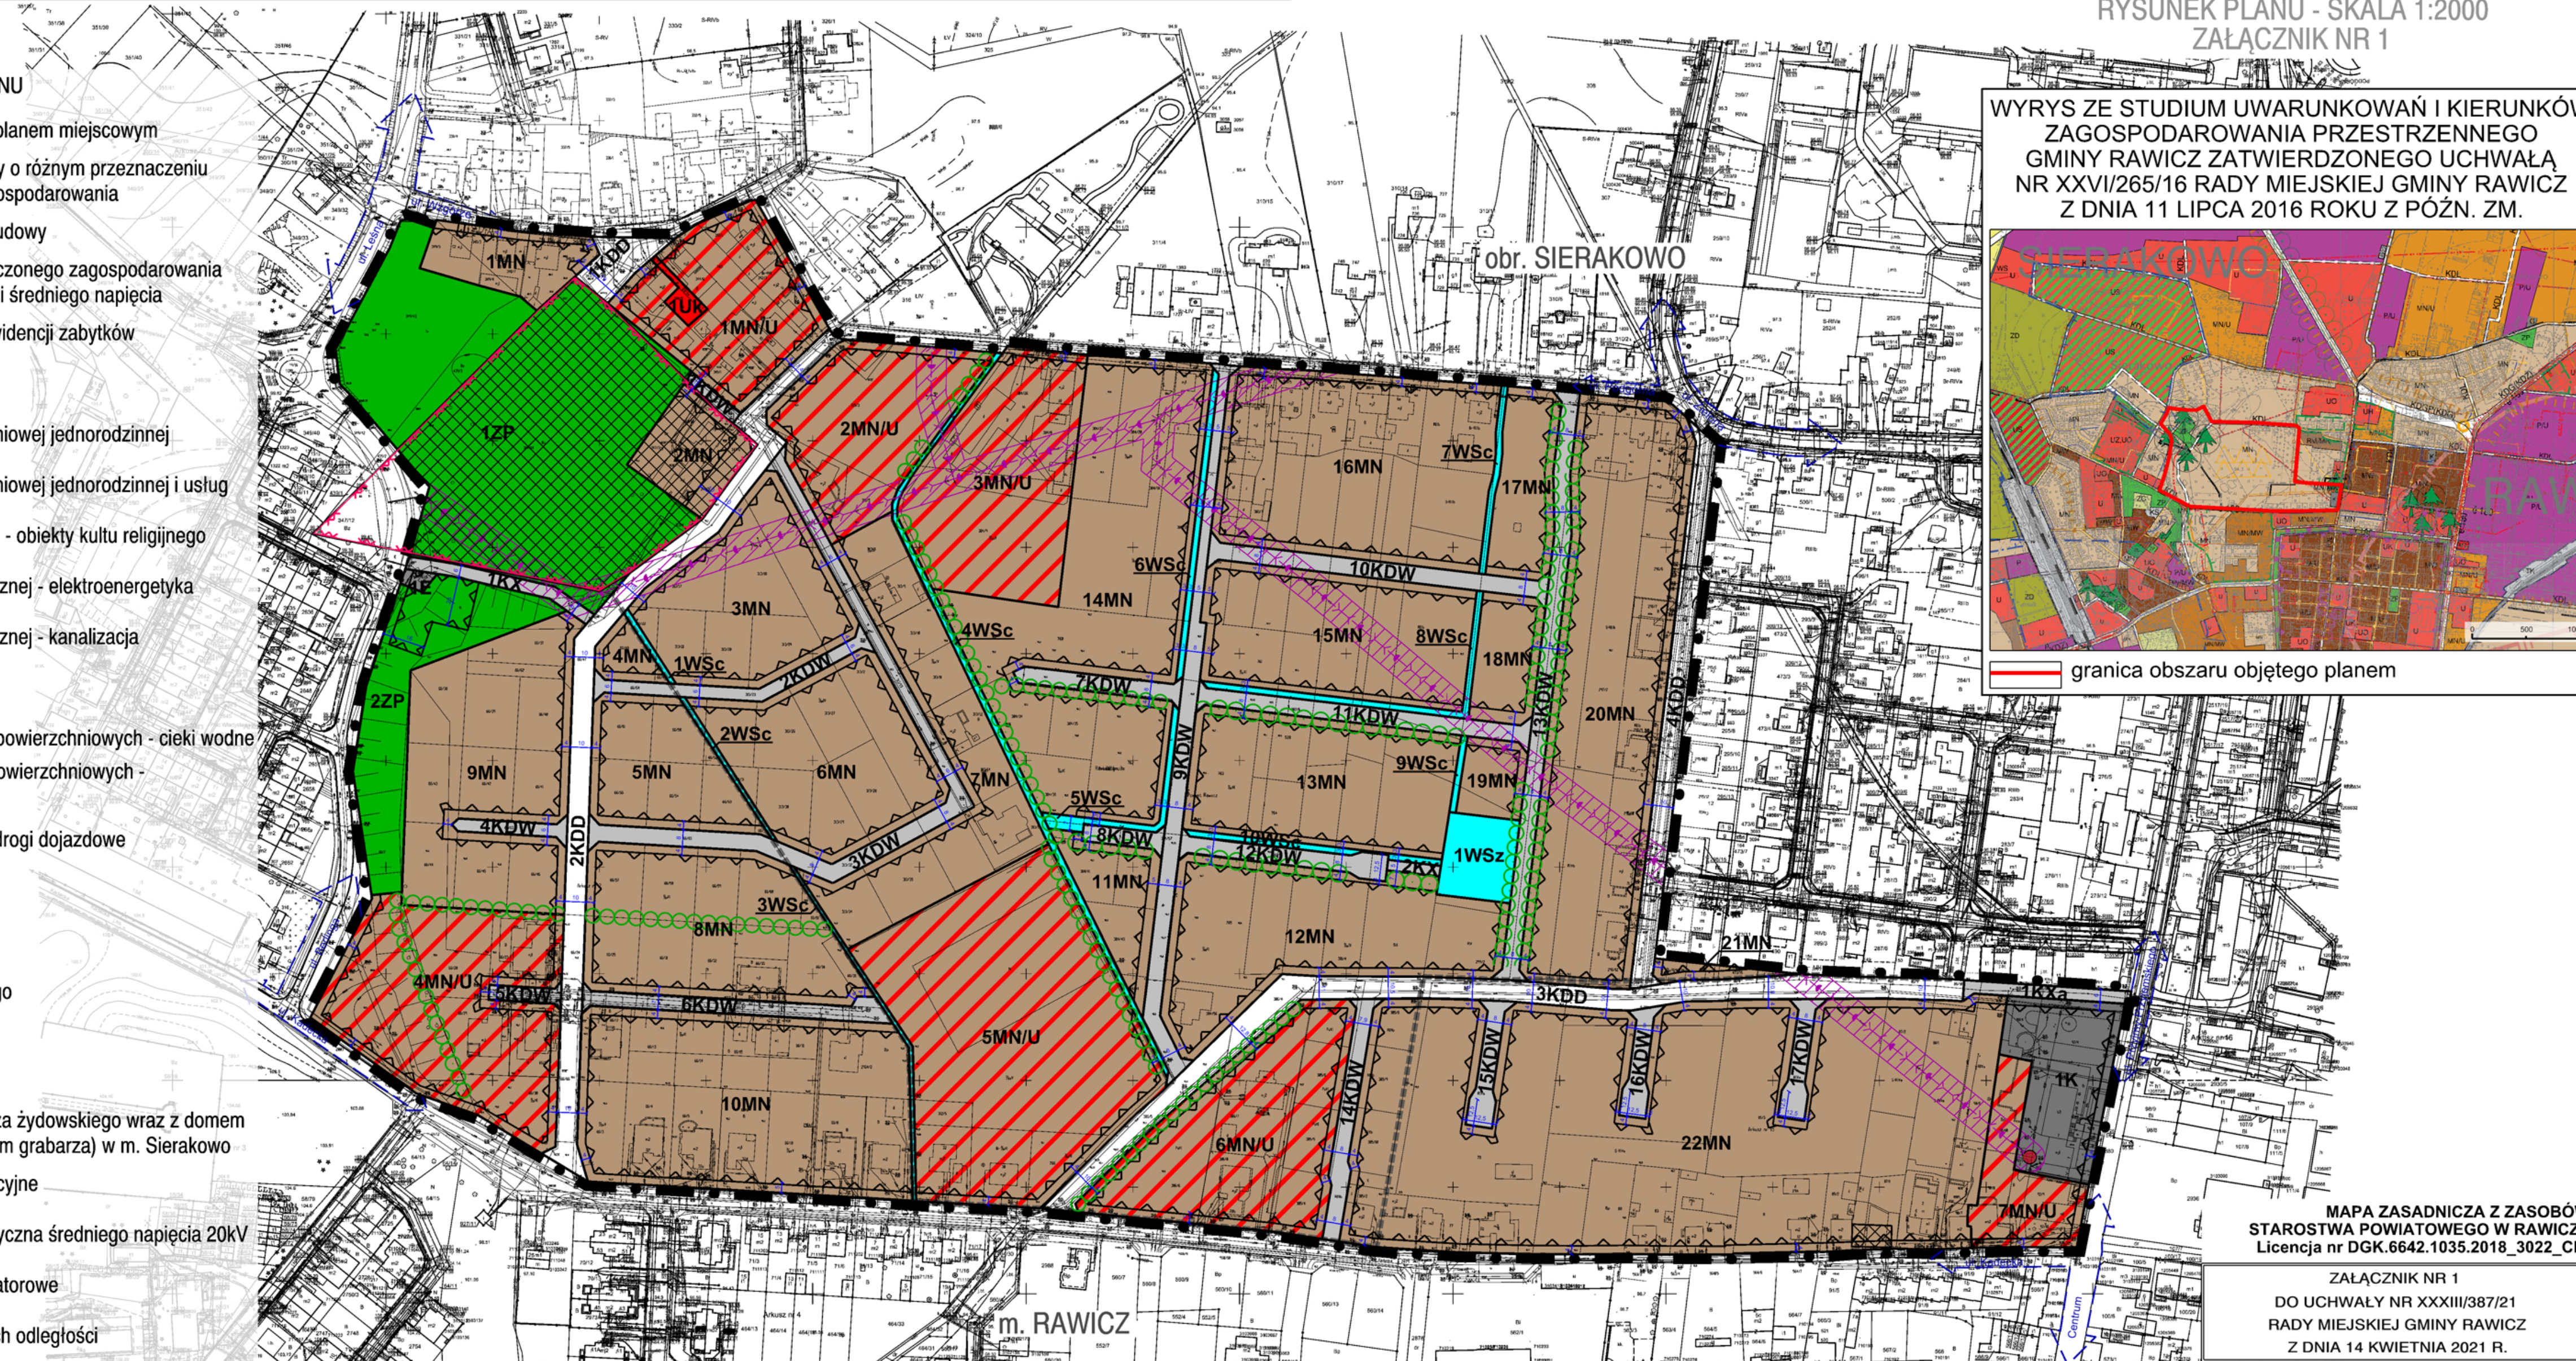

MAPA ZASADNICZA Z ZASOBÓW STAROSTWA POWIATOWEGO W RAWICZU Licencja nr DGK.6642.1035.2018_3022_CL1

ZAŁĄCZNIK NR 1
DO UCHWAŁY NR XXXIII/387/21
RADY MIEJSKIEJ GMINY RAWICZ
Z DNIA 14 KWIEŃNIA 2021 R.