

MAPA SYTUACYJNA

Gmina: RAWICZ
Obręb: SARNOWA
Arkusz mapy nr: 2
Działka nr : 5 i 6
Kś. wieczysta : 24830
Właściciel : Skarb Państwa
Wiecz. użytk: "VOICE" Spółka Cywilna
Marciniak Ryszard
Marciniak Zbigniew


Obręb: Sarnówka
Arkusz mapy nr: 1
Działka nr : 184/2

Skala 1 : 500
Nr.ks.rob. 154/99

Treść mapy aktualna na dzień 22.11.99

Biuro Usług Geodezyjnych
"GEOPOL" S.C.
63-900 Rawicz, ul. Przyjemskiego 7
tel. (065) 545 26 37
NIP 699-000-57-19, Regon 410065789

Andrzej Hojducki
geodeta uprawniony
08-016 MIEŻSKA GÓRKA
ulica Dworcowa 4 telefon 171
Świadectwo nr 9109

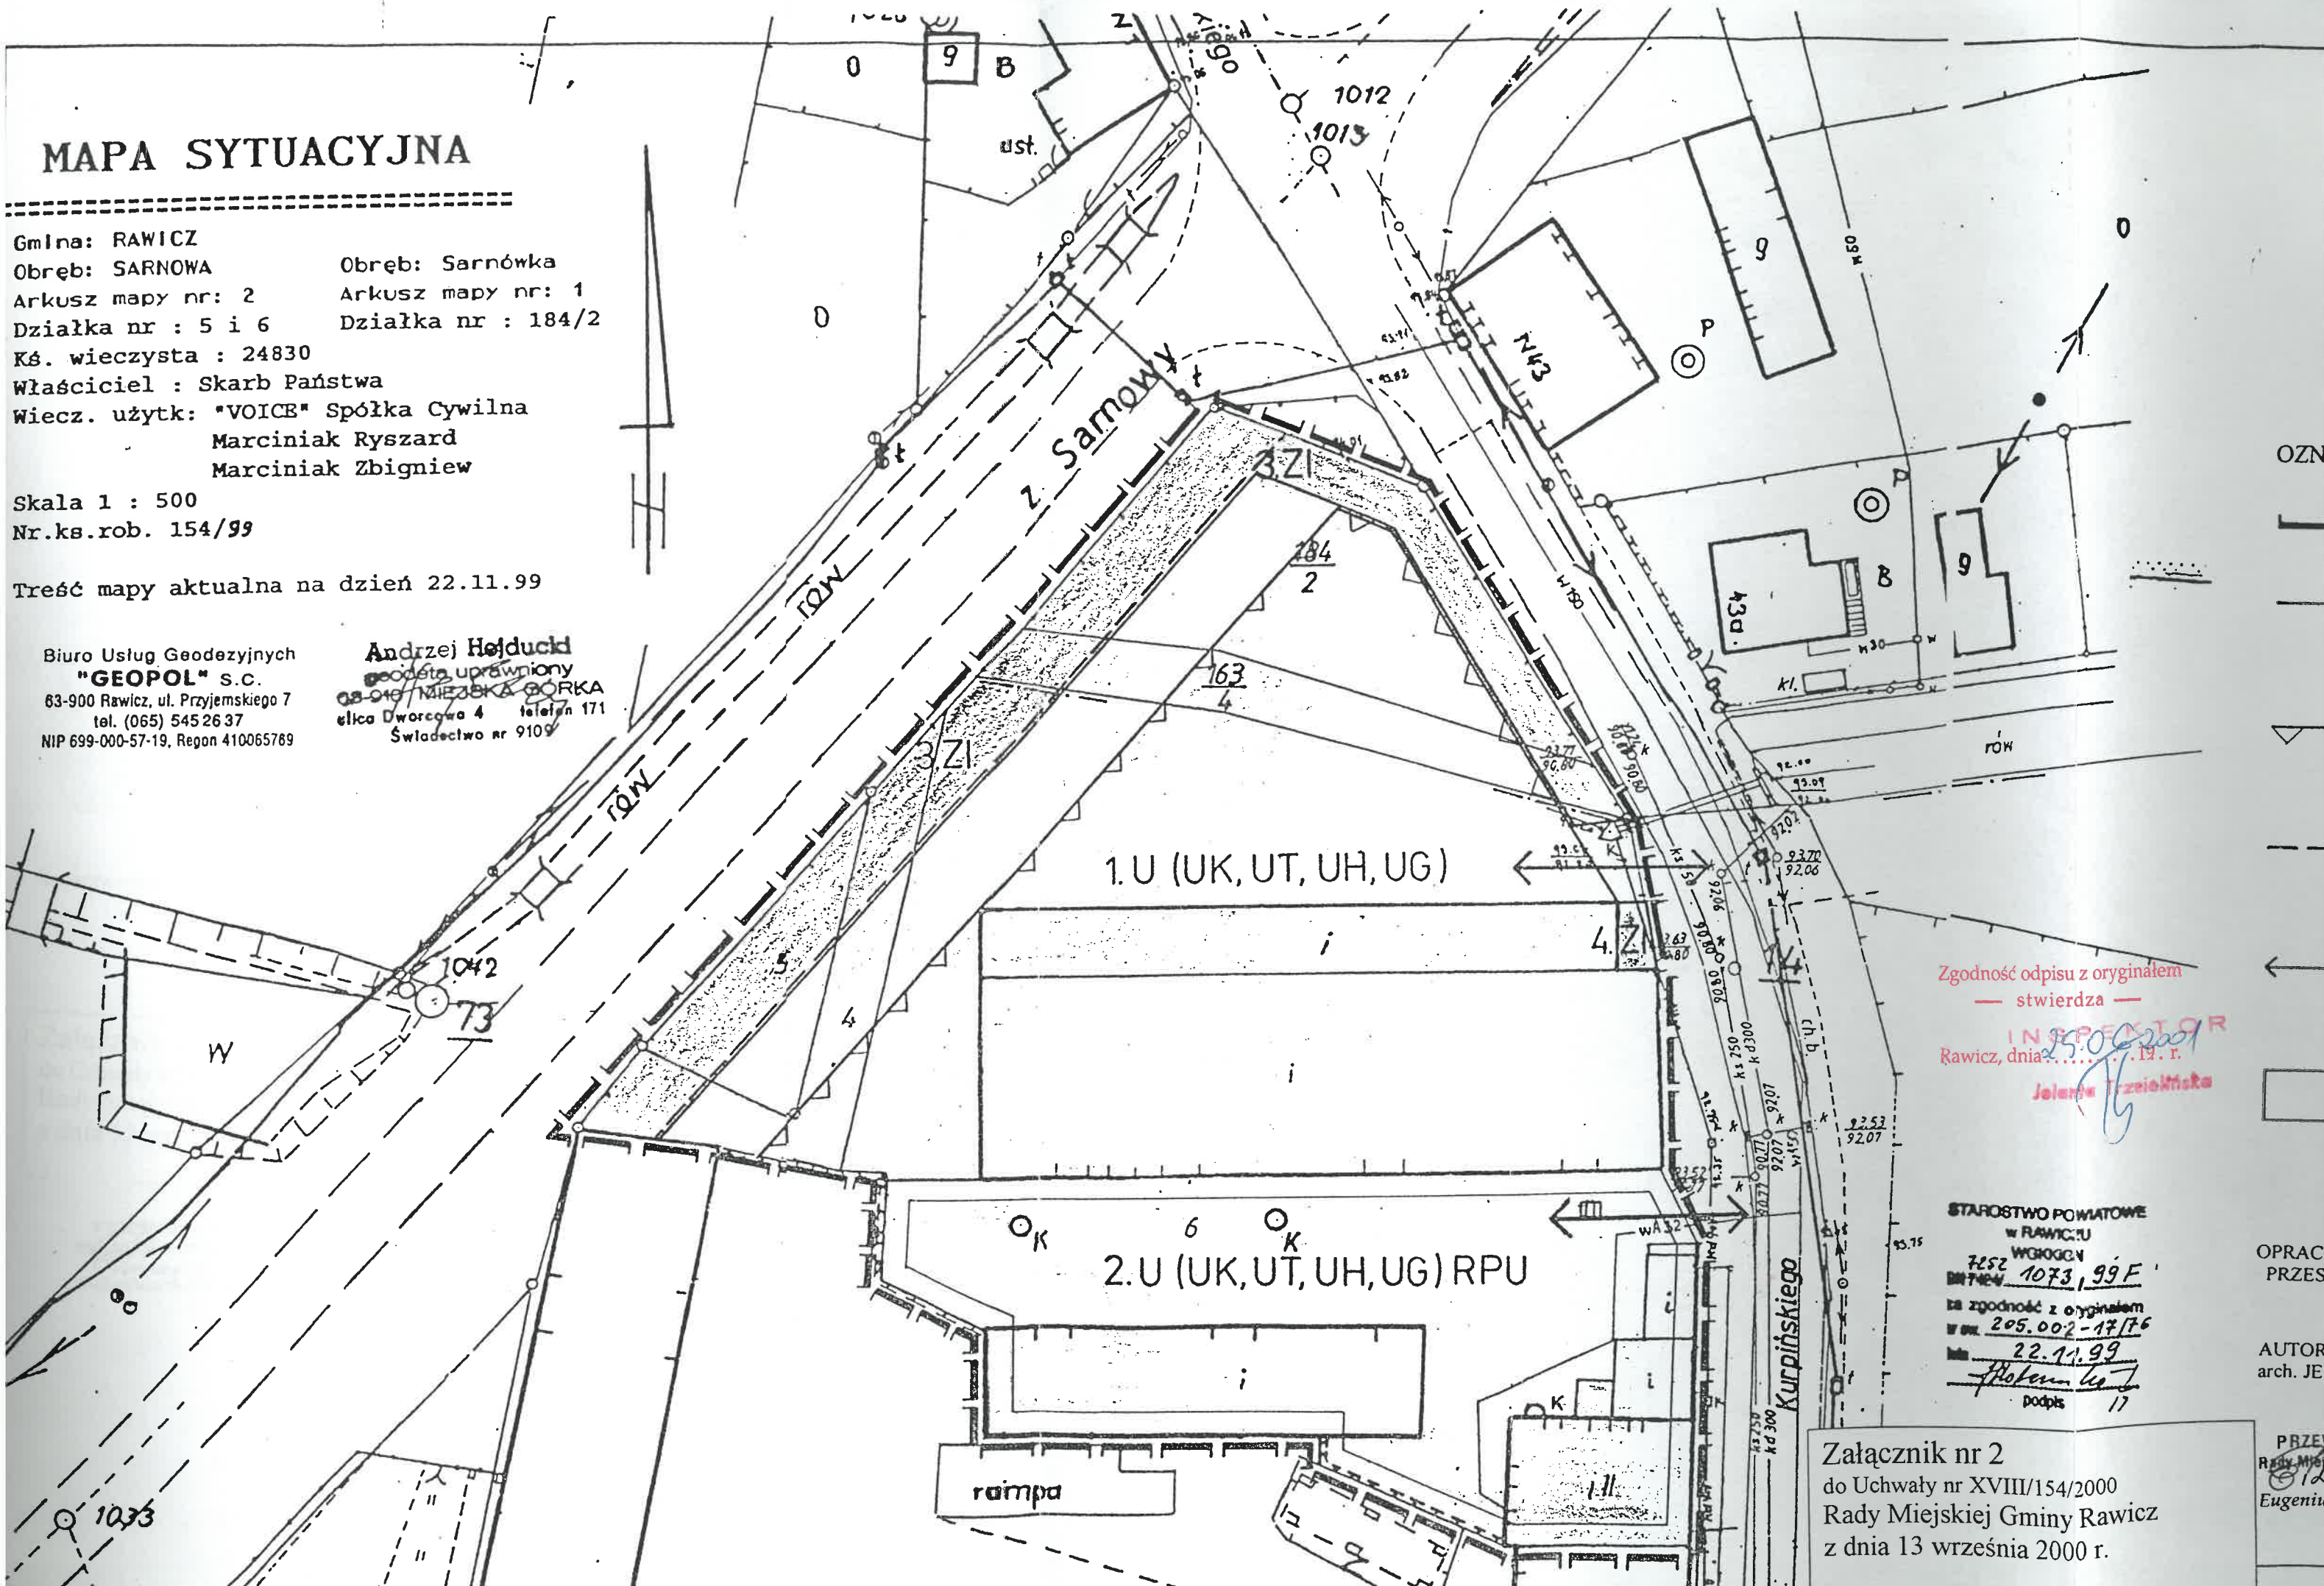

Zgodność odpisu z oryginałem
— stwierdza —
INSPEKTOR
Rawicz, dnia 25.06.2001 r.
Jolanta Trzebińska

STAROSTWO POWIATOWE
w RAWICZU
WYKONAN
DZIENNY 1073, 99 F
za zgodność z oryginałem
WZK 205.002-17176
dn. 22.11.99
[Podpis]
podpis 17

Załącznik nr 2
do Uchwały nr XVIII/154/2000
Rady Miejskiej Gminy Rawicz
z dnia 13 września 2000 r.

OZN.
OPRAC
PRZES
AUTOR
arch. JEF
PRZEW
Rady Miejs
Eugeniusz