



# STUDIUM UWARUNKOWAŃ I KIERUNKÓW ZAGOSPODAROWANIA PRZESTRZENNEGO GMINY RAWICZ

UWARUNKOWANIA ZAGOSPODAROWANIA PRZESTRZENNEGO GMINY RAWICZ  
 INFRASTRUKTURA TECHNICZNA I KOMUNIKACJA - RYSUNEK NR 4  
 ZAŁĄCZNIK NR 2 DO UCHWAŁY NR .....  
 RADY MIEJSKIEJ GMINY RAWICZ  
 Z DNIA .....

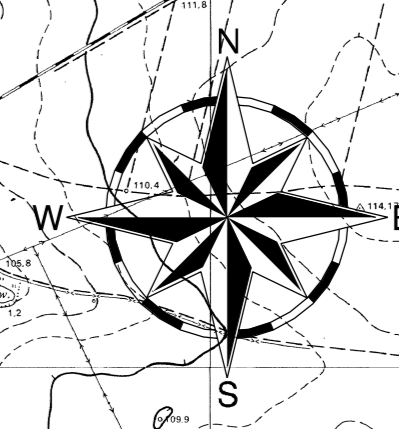

SKALA 1:20 000

0 500 1000 1500 2000 2500m

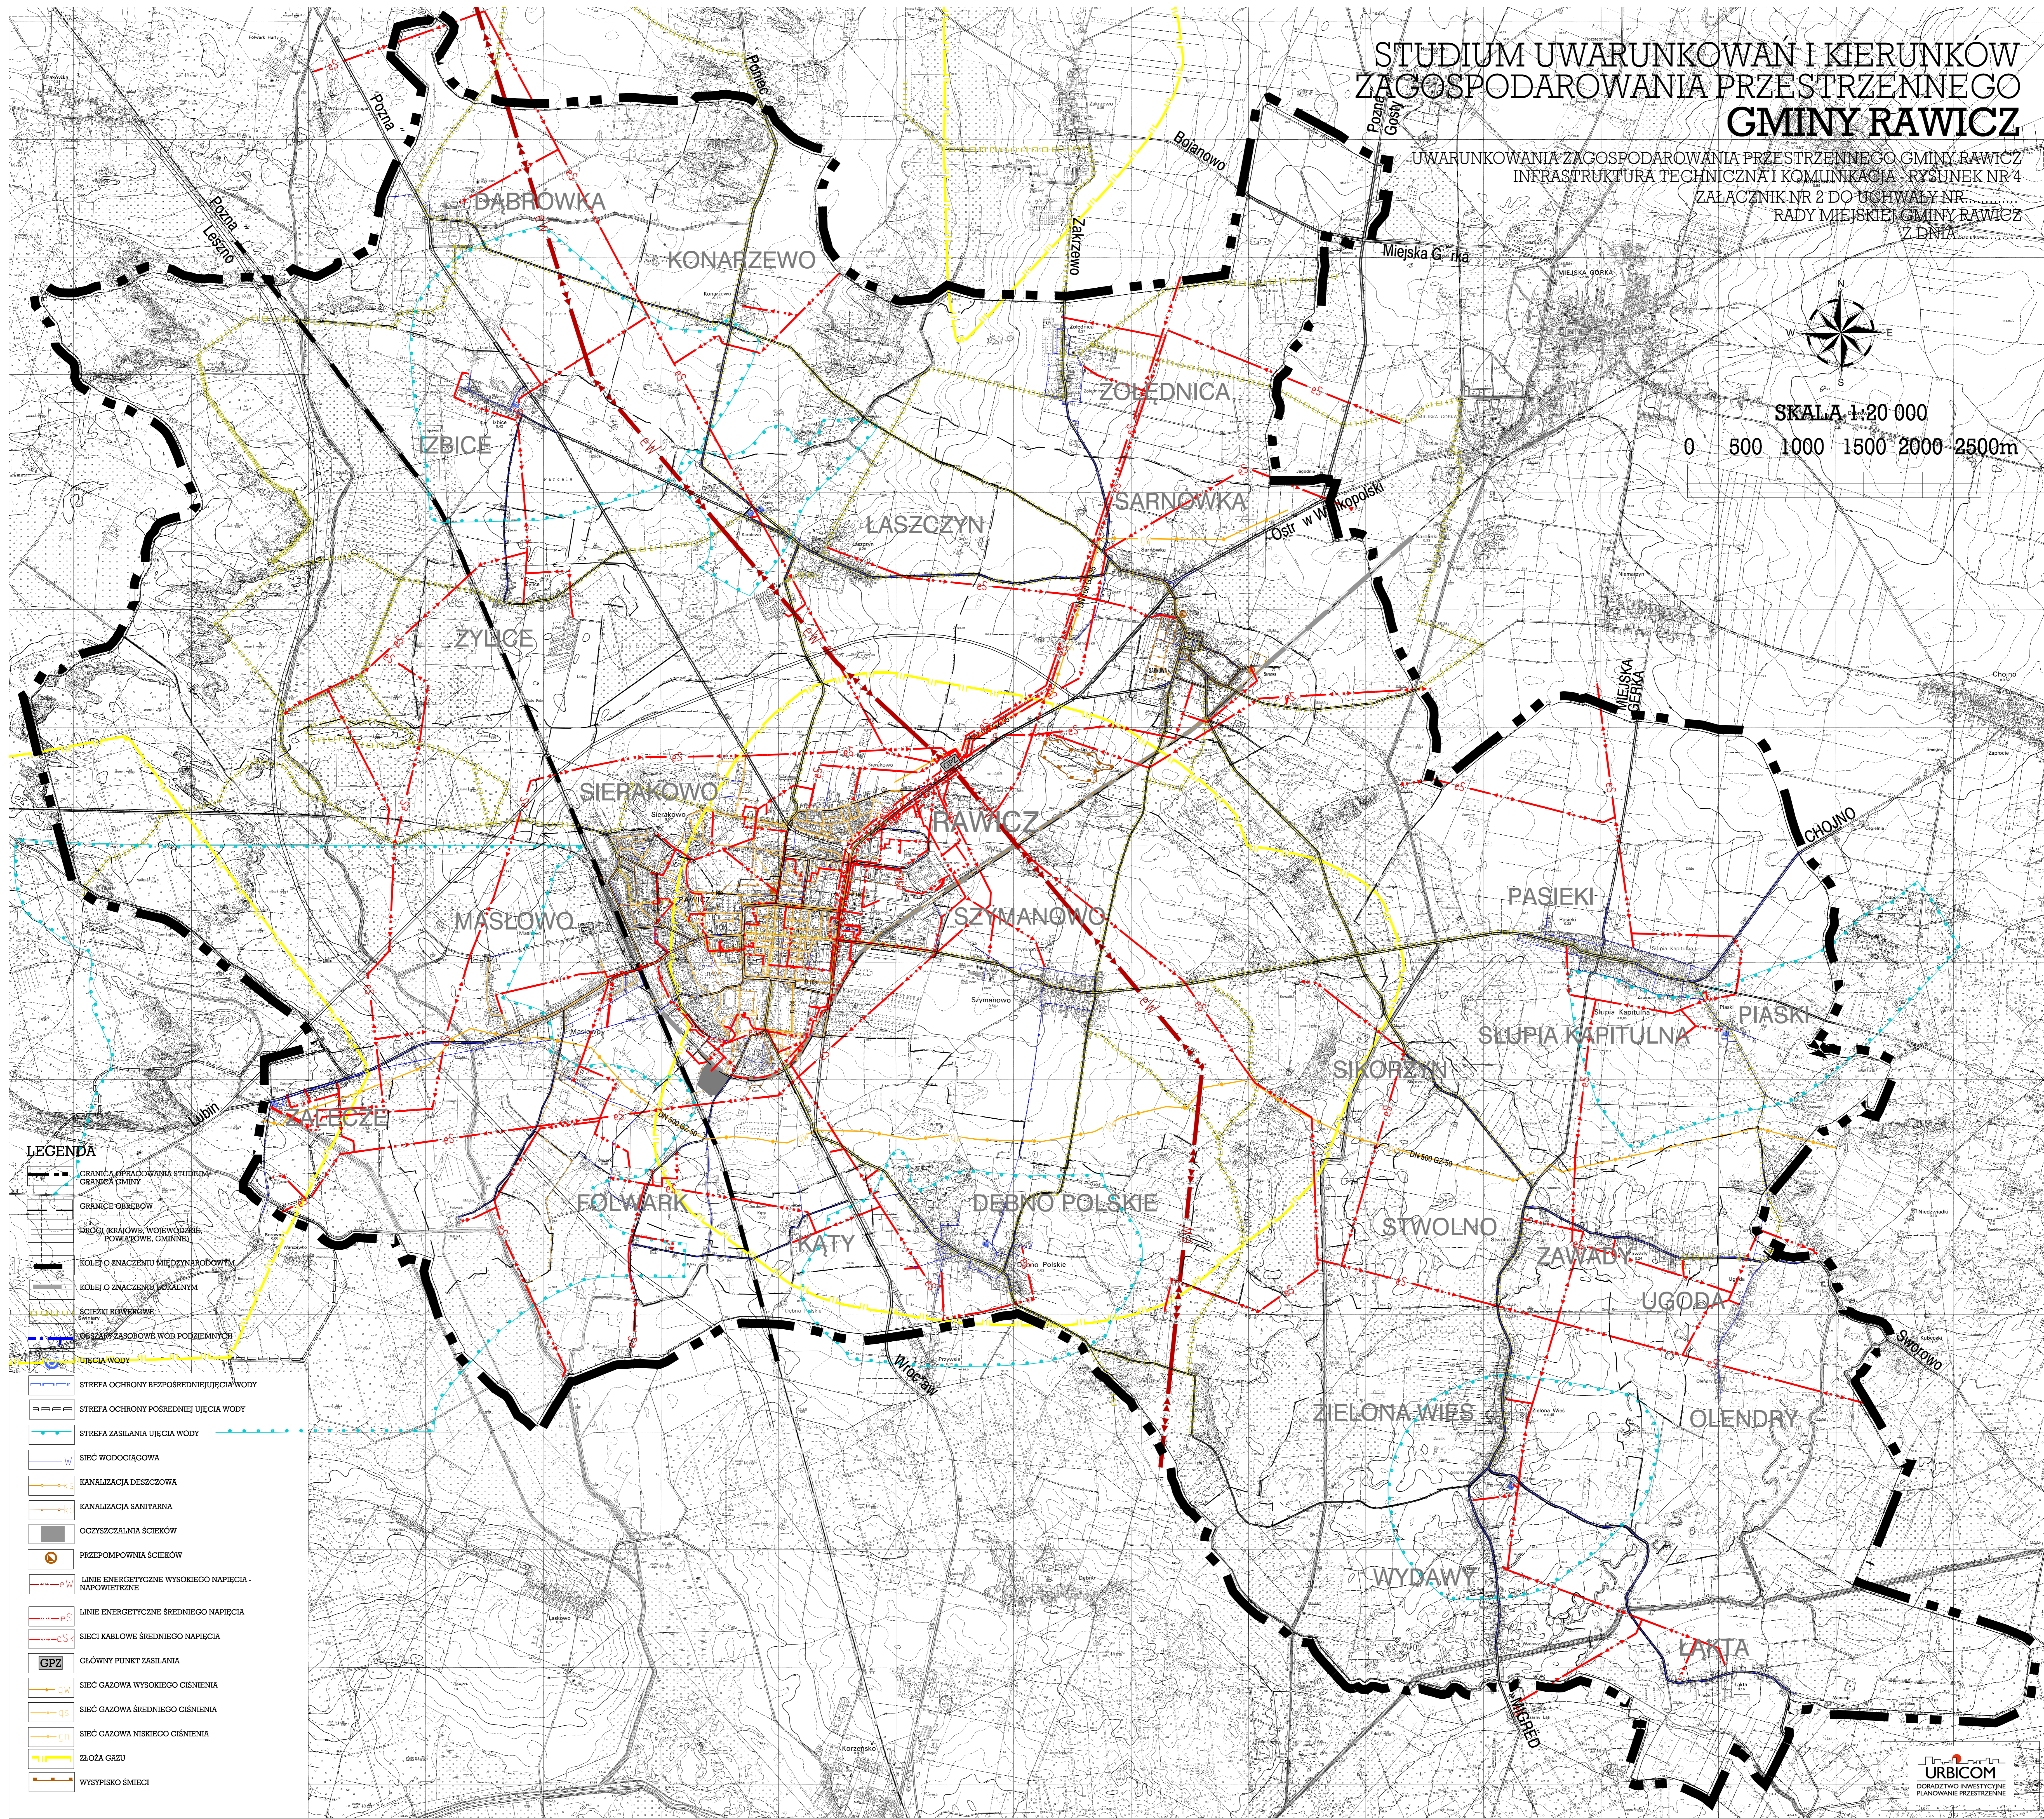

- LEGENDA**
- GRANICA OPACOWANIA STUDIUM
  - GRANICA GMINY
  - GRANICE OBRĘBÓW
  - DROGI (KRAJOWE, WOJEWÓDZKIE, POWIATOWE, GMINNE)
  - KOLEJ O ZNACZENIU MIĘDZYNARODOWYM
  - KOLEJ O ZNACZENIU LOKALNYM
  - ŚCIEŻKI ROWEKOWE
  - OBSZARY ZASOBOWE WÓD PODZIEMNYCH
  - UJĘCIA WODY
  - STREFA OCHRONY BEZPOŚREDNIEJ UJĘCIA WODY
  - STREFA OCHRONY POŚREDNIEJ UJĘCIA WODY
  - STREFA ZASILANIA UJĘCIA WODY
  - SIĘĆ WODOCIĄGOWA
  - KANALIZACJA DESZCZOWA
  - KANALIZACJA SANITARNA
  - OCZYSZCZALNIA ŚCIEKÓW
  - PRZEPOMPOWNI ŚCIEKÓW
  - LINIE ENERGETYCZNE WYSOKIEGO NAPIĘCIA - NIEPOWIEKTYWNE
  - LINIE ENERGETYCZNE ŚREDNIEGO NAPIĘCIA
  - SIĘCI KABLOWE ŚREDNIEGO NAPIĘCIA
  - GŁÓWNY PUNKT ZASILANIA
  - SIĘĆ GAZOWA WYSOKIEGO CIŚNIENIA
  - SIĘĆ GAZOWA ŚREDNIEGO CIŚNIENIA
  - SIĘĆ GAZOWA NISZKIEGO CIŚNIENIA
  - ZŁOŻA GAZU
  - WYSTĘPSKO ŚMIECI